




km 5+160 - km 5+340

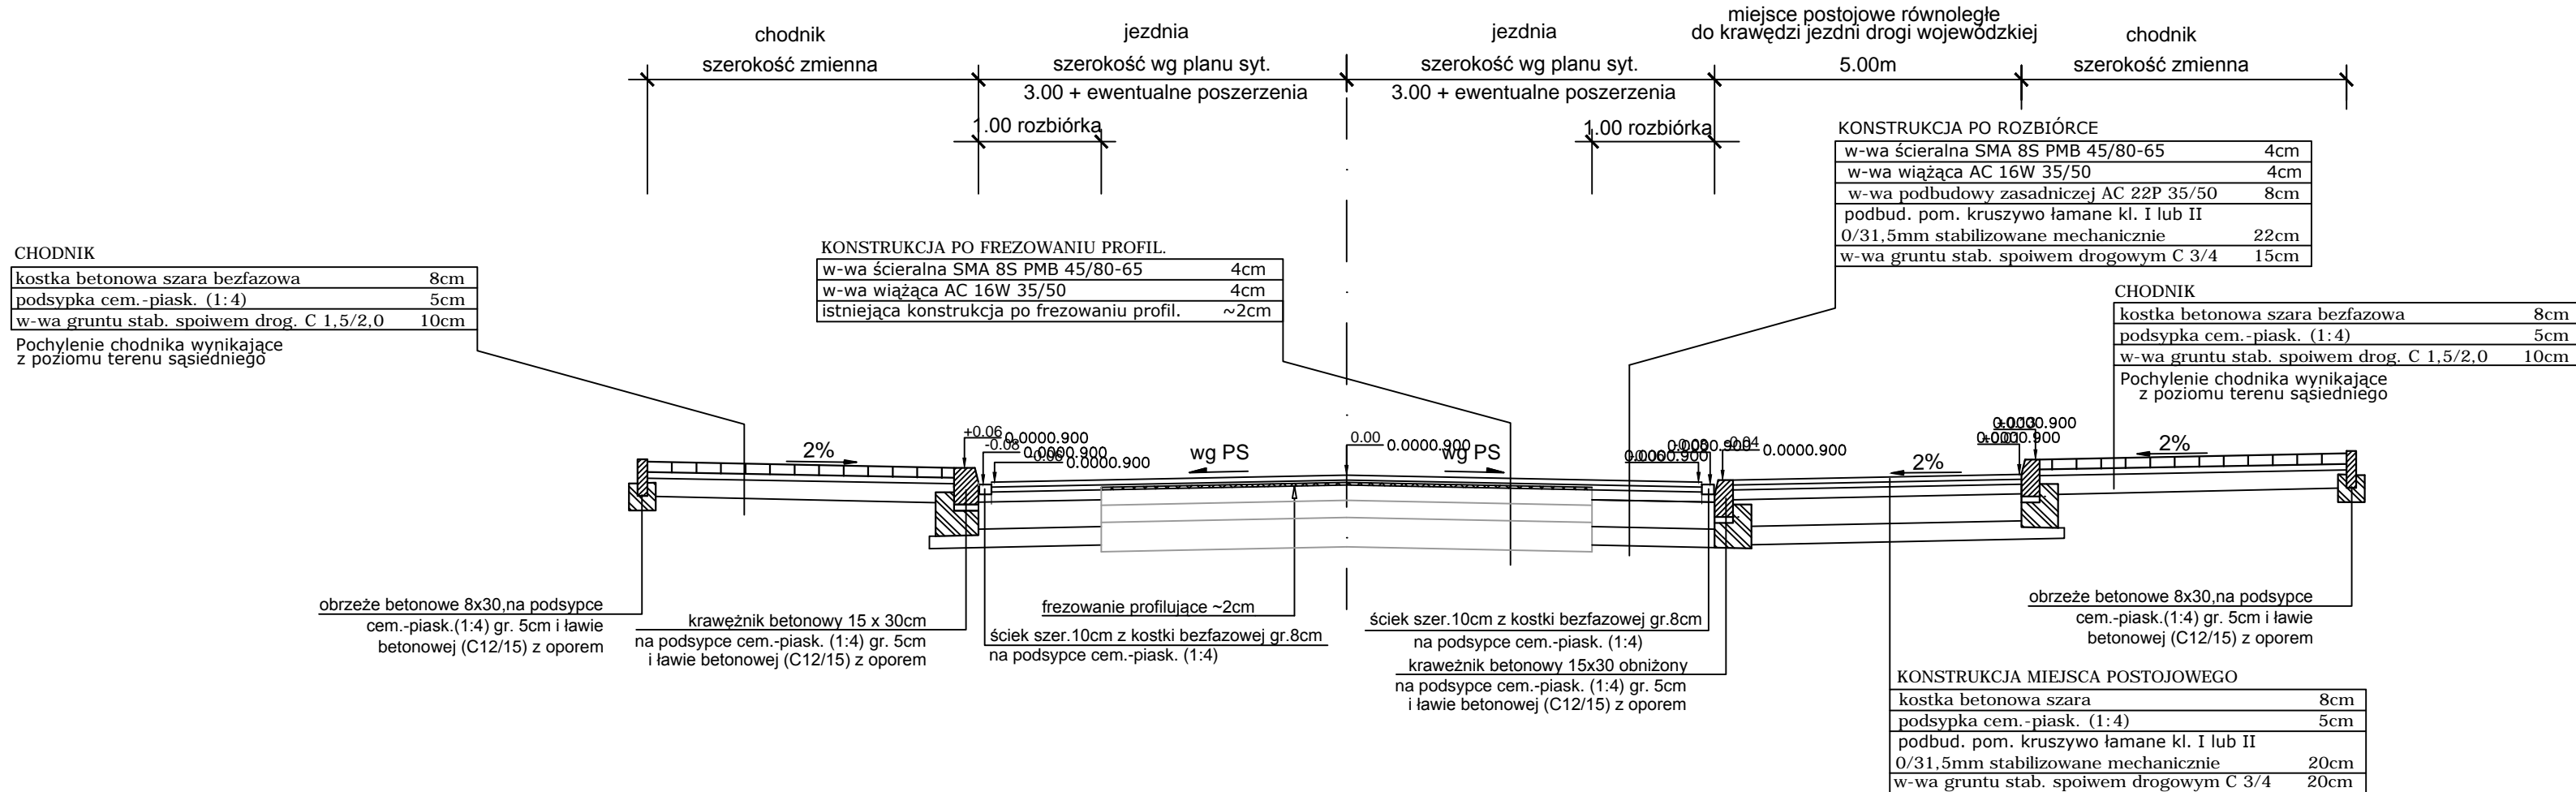


Dojazd do ronda

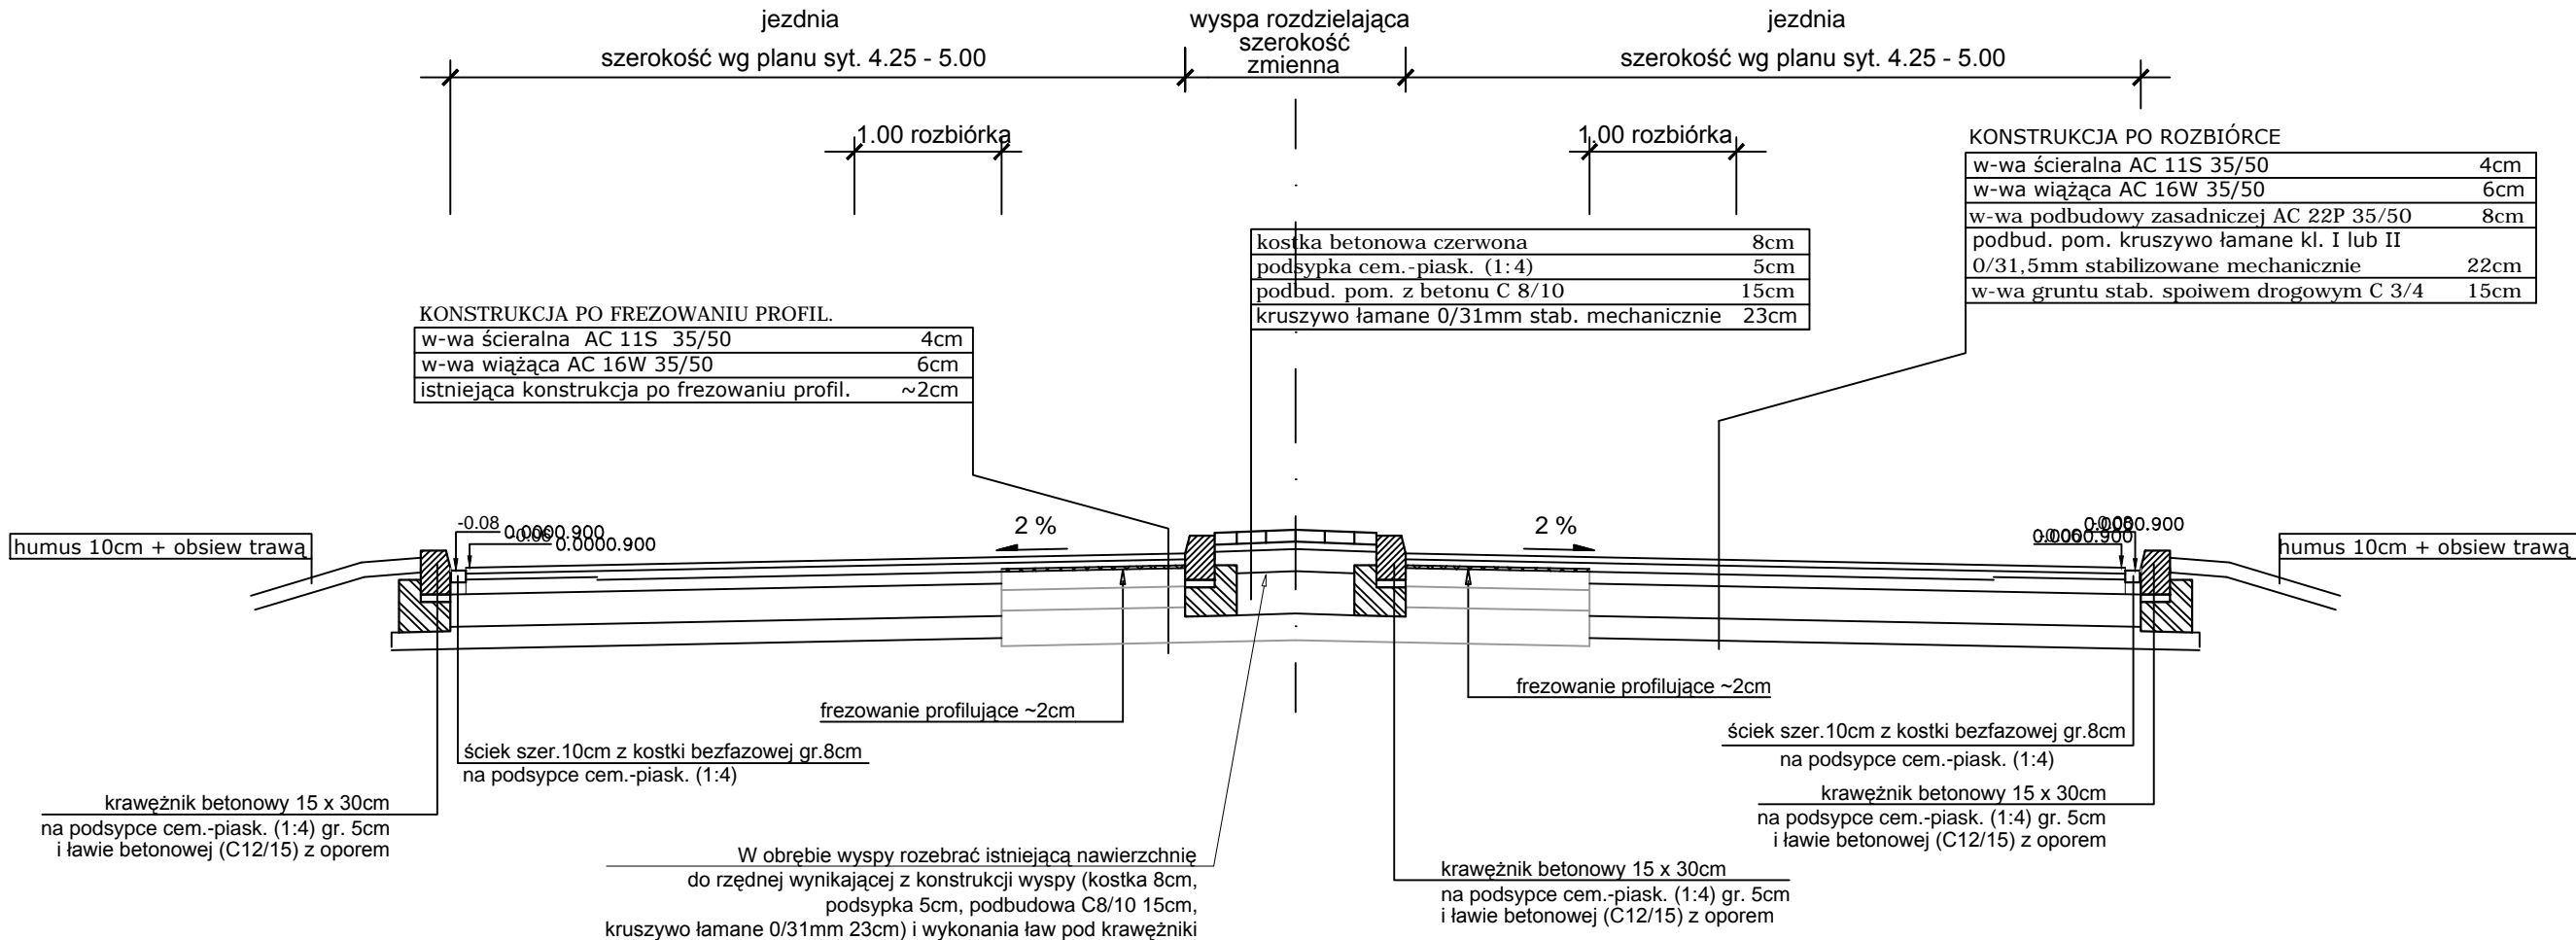

5+643 pas drogowy DK12 - 6+184 teren kolejowy
za wyjątkiem 5+675 - 5+705 (parking przy ob.usługowym)

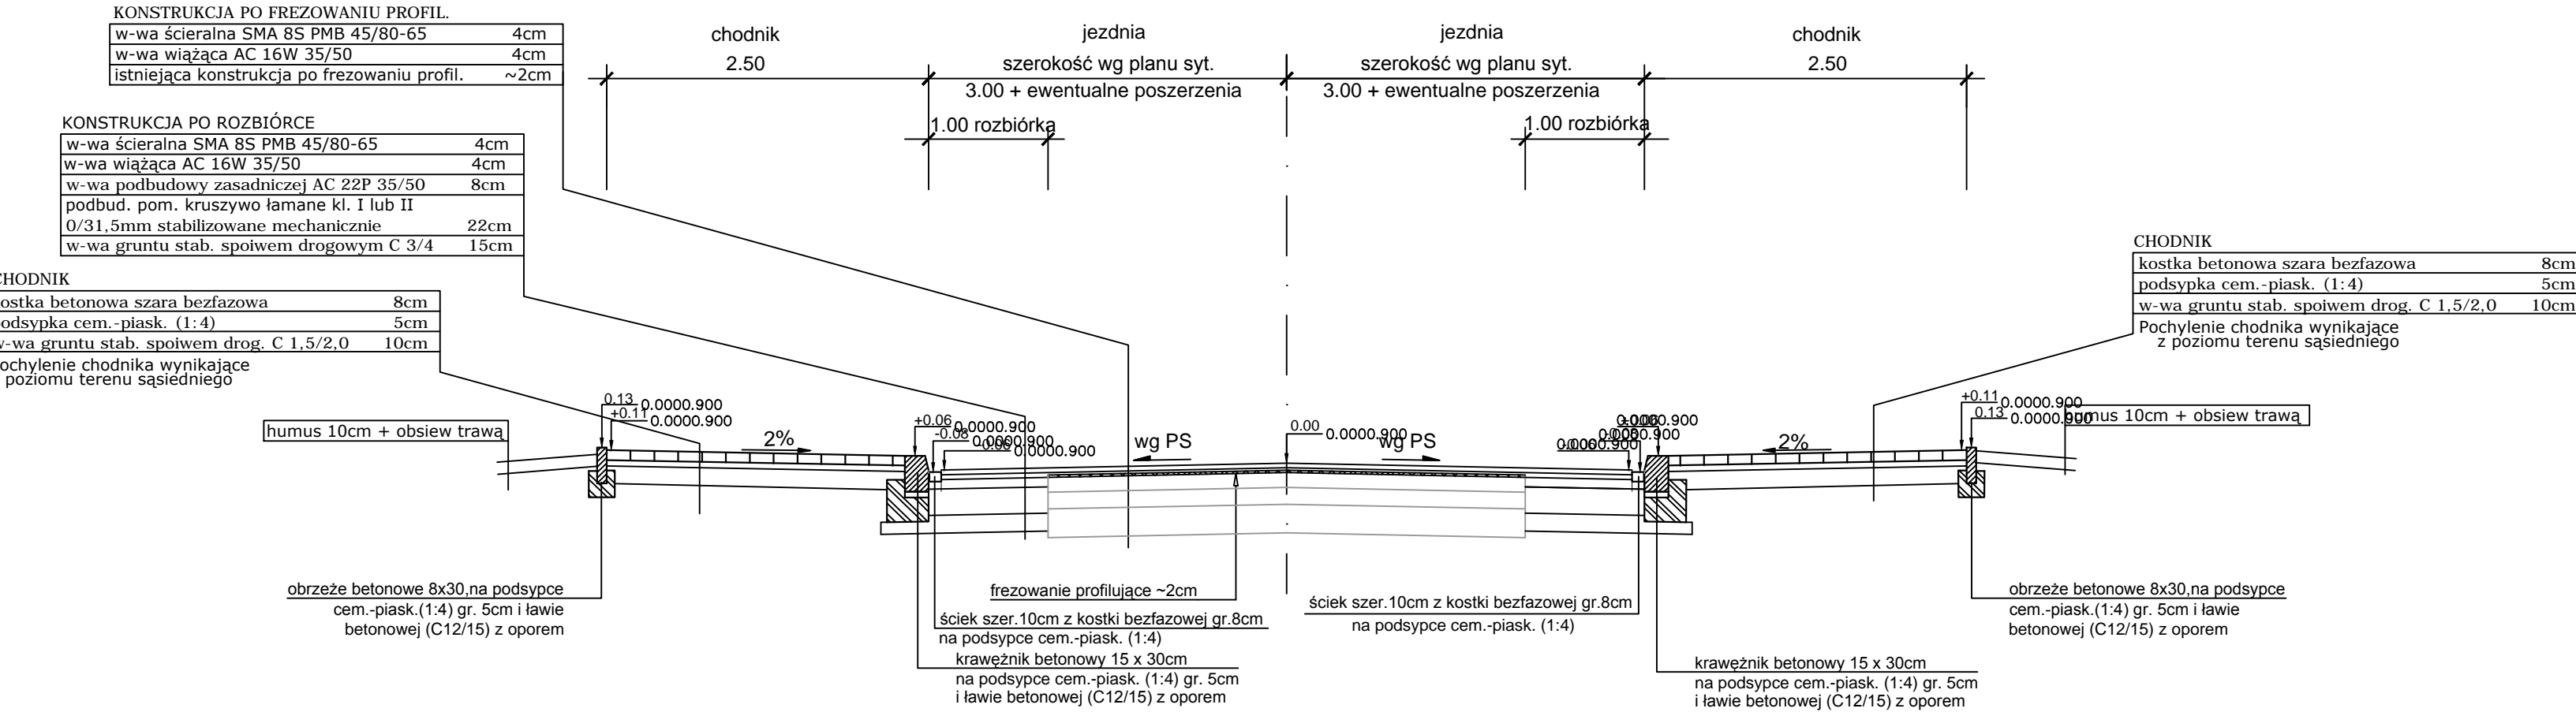

6+217 teren kolejowy - 7+455 koniec opracowania

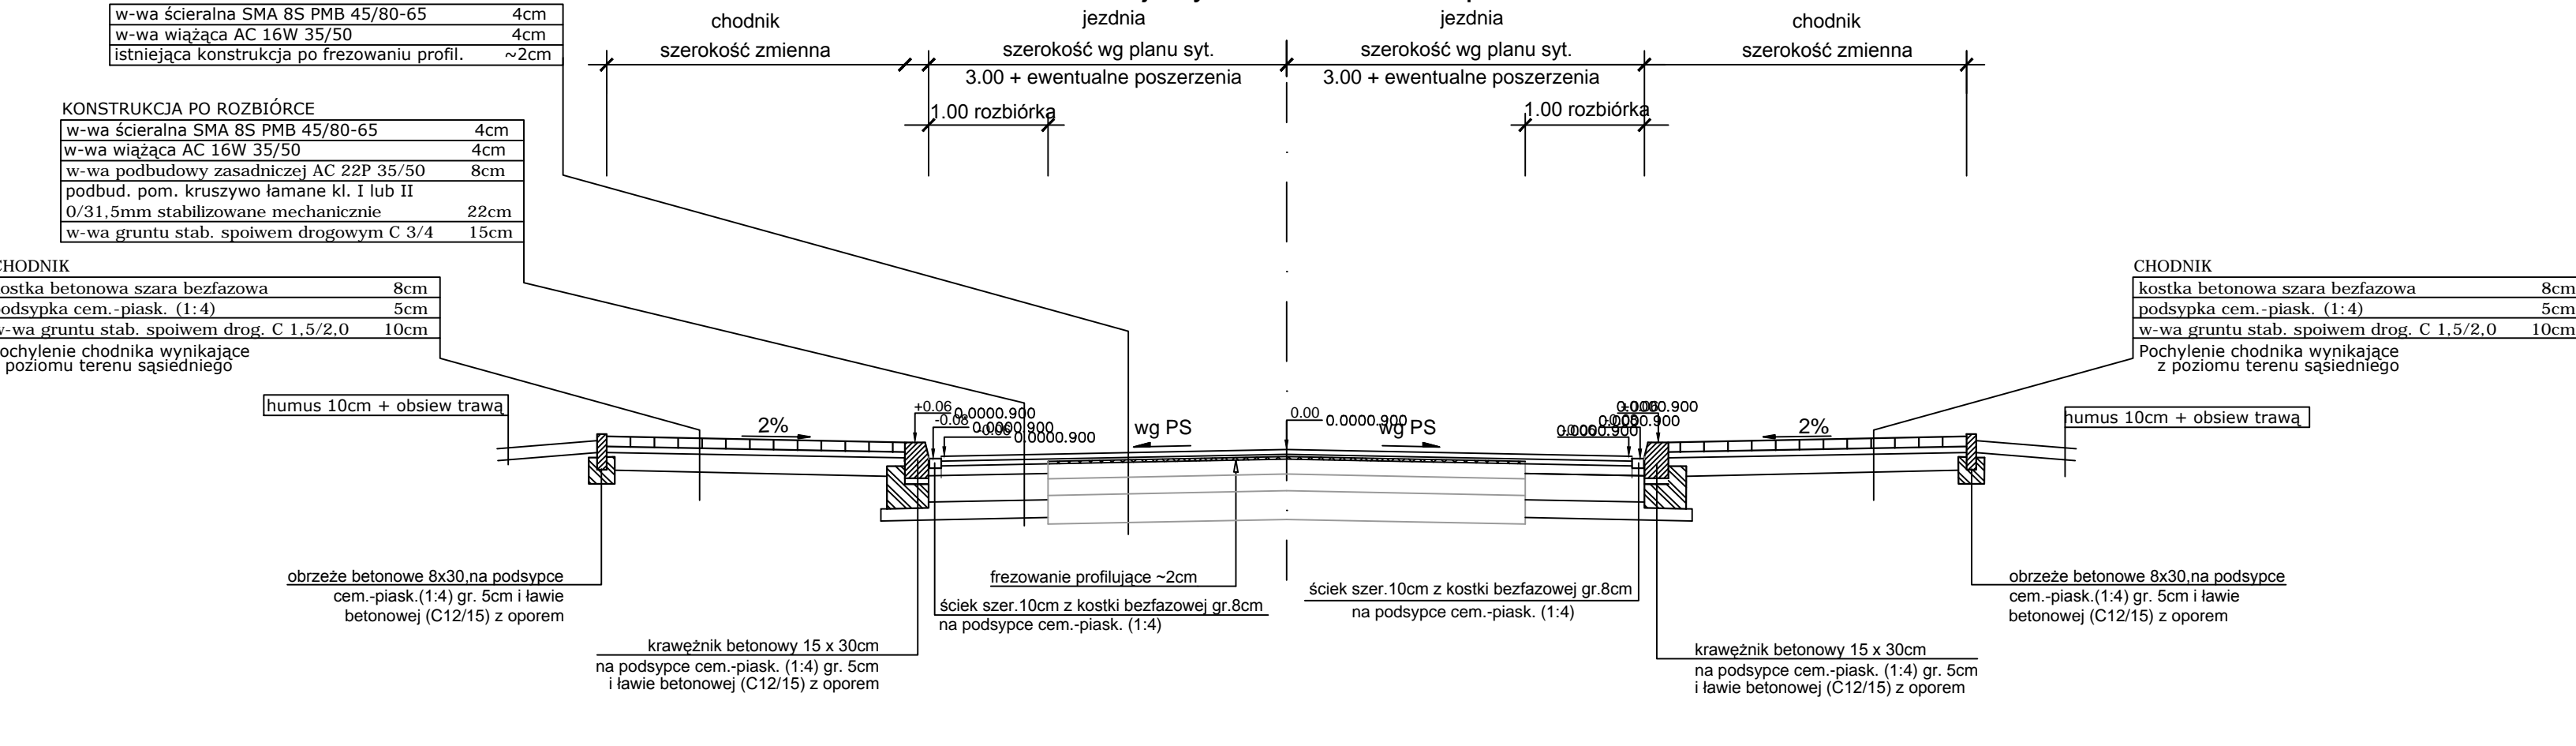

Uwagi:
1.00 rozbiórka - rozbiórka istniejącej nawierzchni na szerokości 1.00m od krawędzi na całej długości odcinka

Jednostka projektowa:

KFG S.K.

BIURO PROJEKTÓW DROGOWYCH

Zamawiający:

OFIL

OFIL

KFG Sp. z o.o. Sp. k.

Biuro Projektów Drogowych

ul. Wilczak 15, 61-623 Poznań

tel. (61) 821-92-00 fax: (61) 821-92-00

biuro@kfgsk.pl, www.kfgsk.pl

Miasto Leszno

Urząd Miasta Leszno

ul. K. Karasia 15

64-100 Leszno

Stadium:

DOKUMENTACJA PRZETARGOWA

Zamierzenie budowlane:

Przebudowa ciągu dróg powiatowych: 4790P w miejscowości Kąkolewo, 4791P Łoniewo - Osieczna

Brand:

DROGOWA

Nazwa opracowania:

PRZEKROJE NORMALNE

SKALA 1:50

ZESPÓŁ PROJEKTOWY

funkcja	imię i nazwisko	specjalność i nr uprawnień	podpis
PROJEKTANT	mgr inż. Gniewomir DZIADEK	w spec.drogowej bez ogr. WKP/0091/POOD/12	
SPRAWDZIŁ	mgr inż. Filip GRZELAK	w spec.drogowej bez ogr. WKP/0269/POOD/10	

data

nr umowy

nr rys.

faza

Tom

08.2016

BPW.272.1.2016

3.4

DP

VI