




droga powiatowa 4770P  
od km 0+000,00 do km 0+892,00

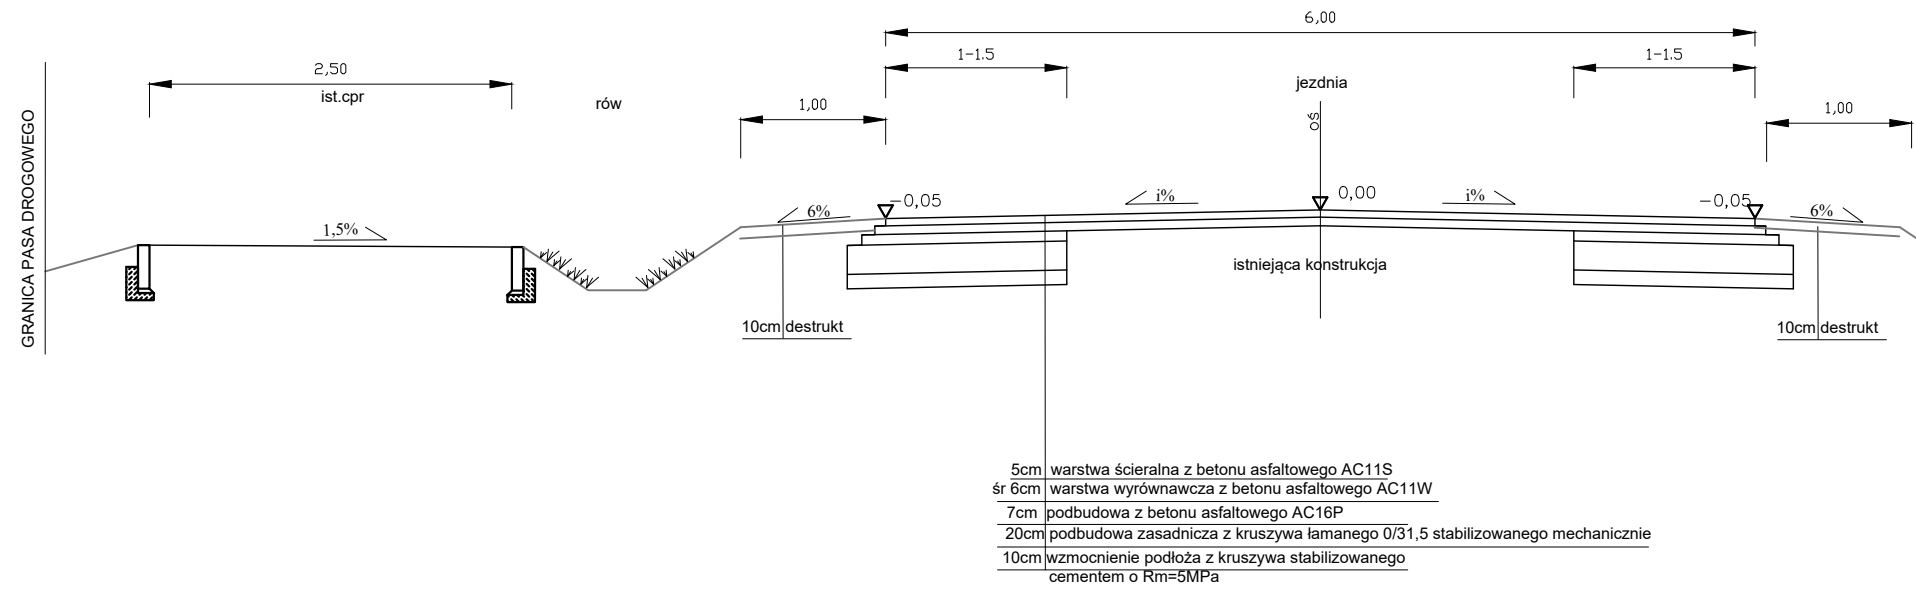


droga powiatowa 4770P  
od km 0+892,00 do km 1+346,00

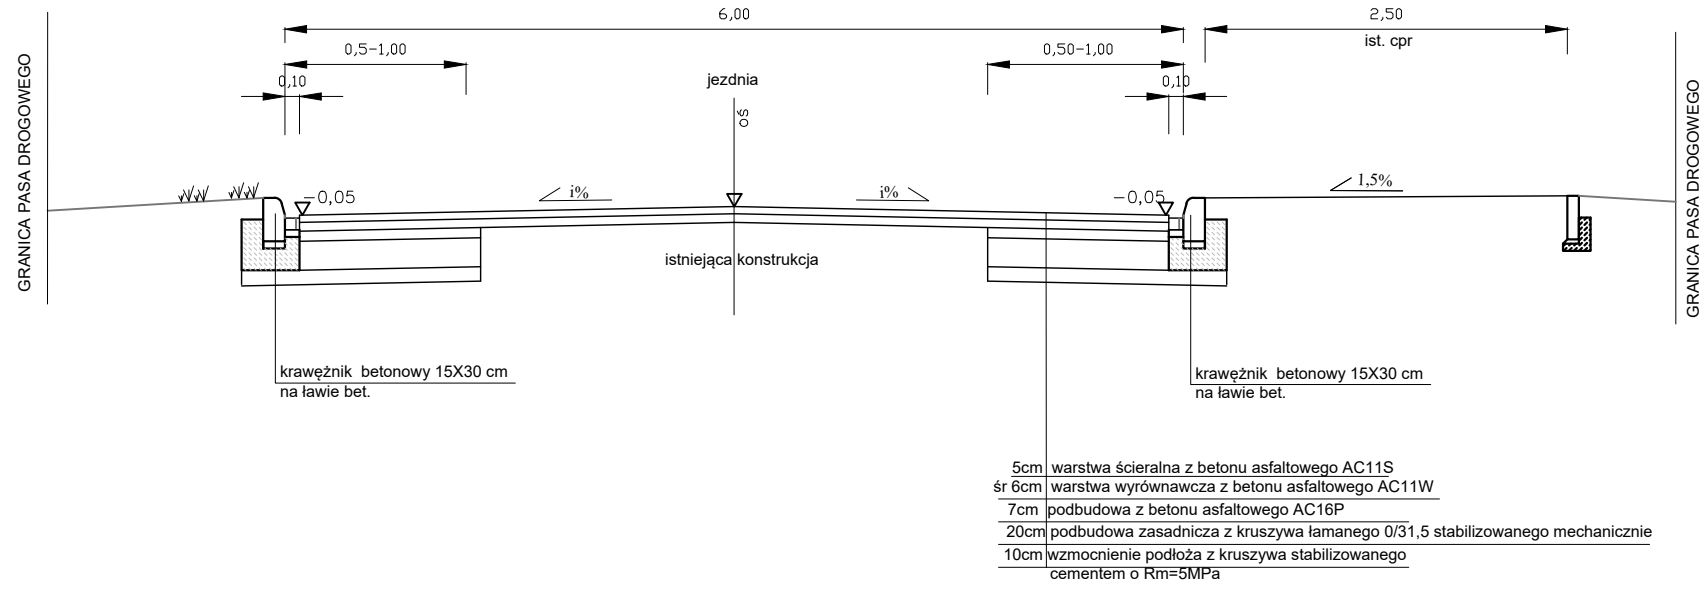


droga powiatowa 4770P  
od km 1+346,00 do km 3+693,00

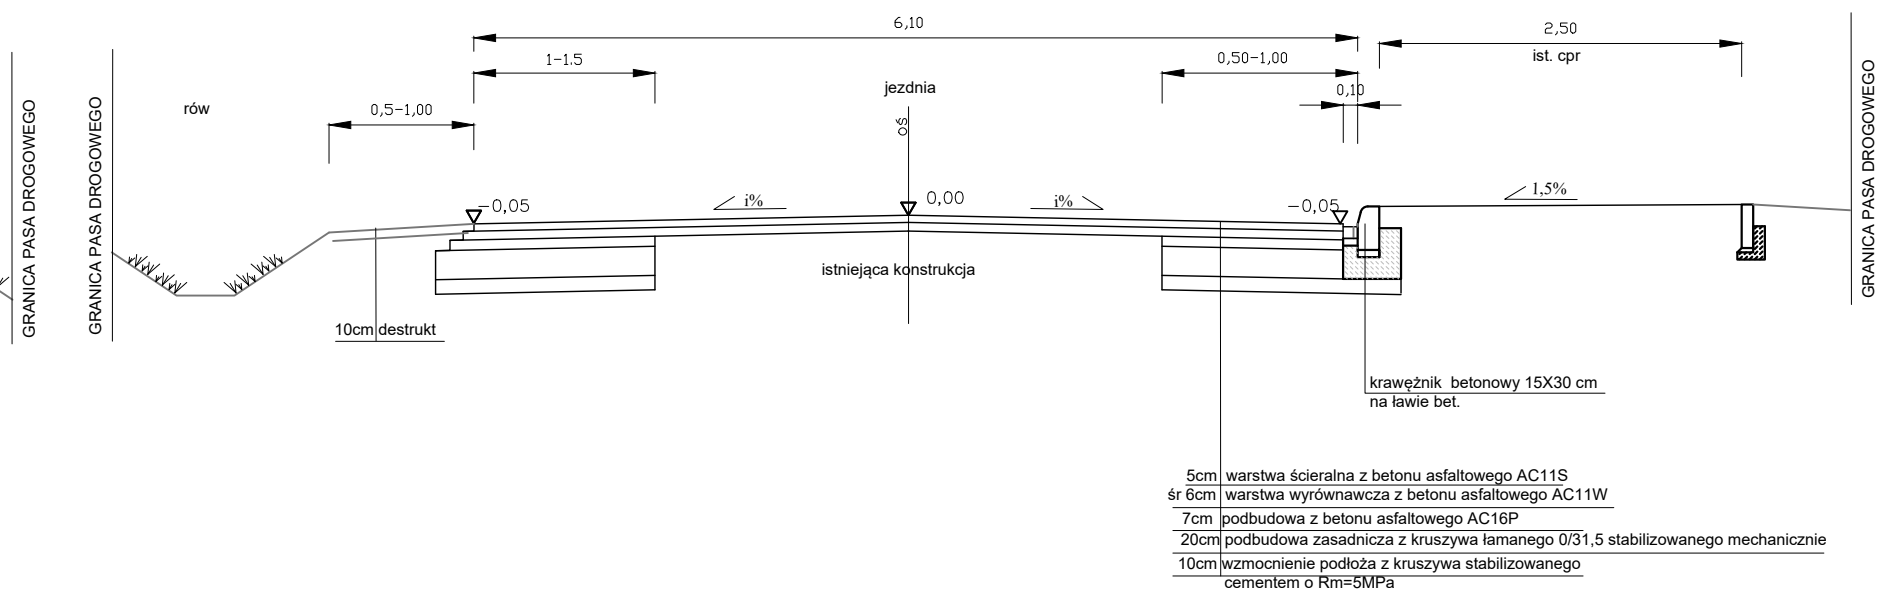


zjazdy

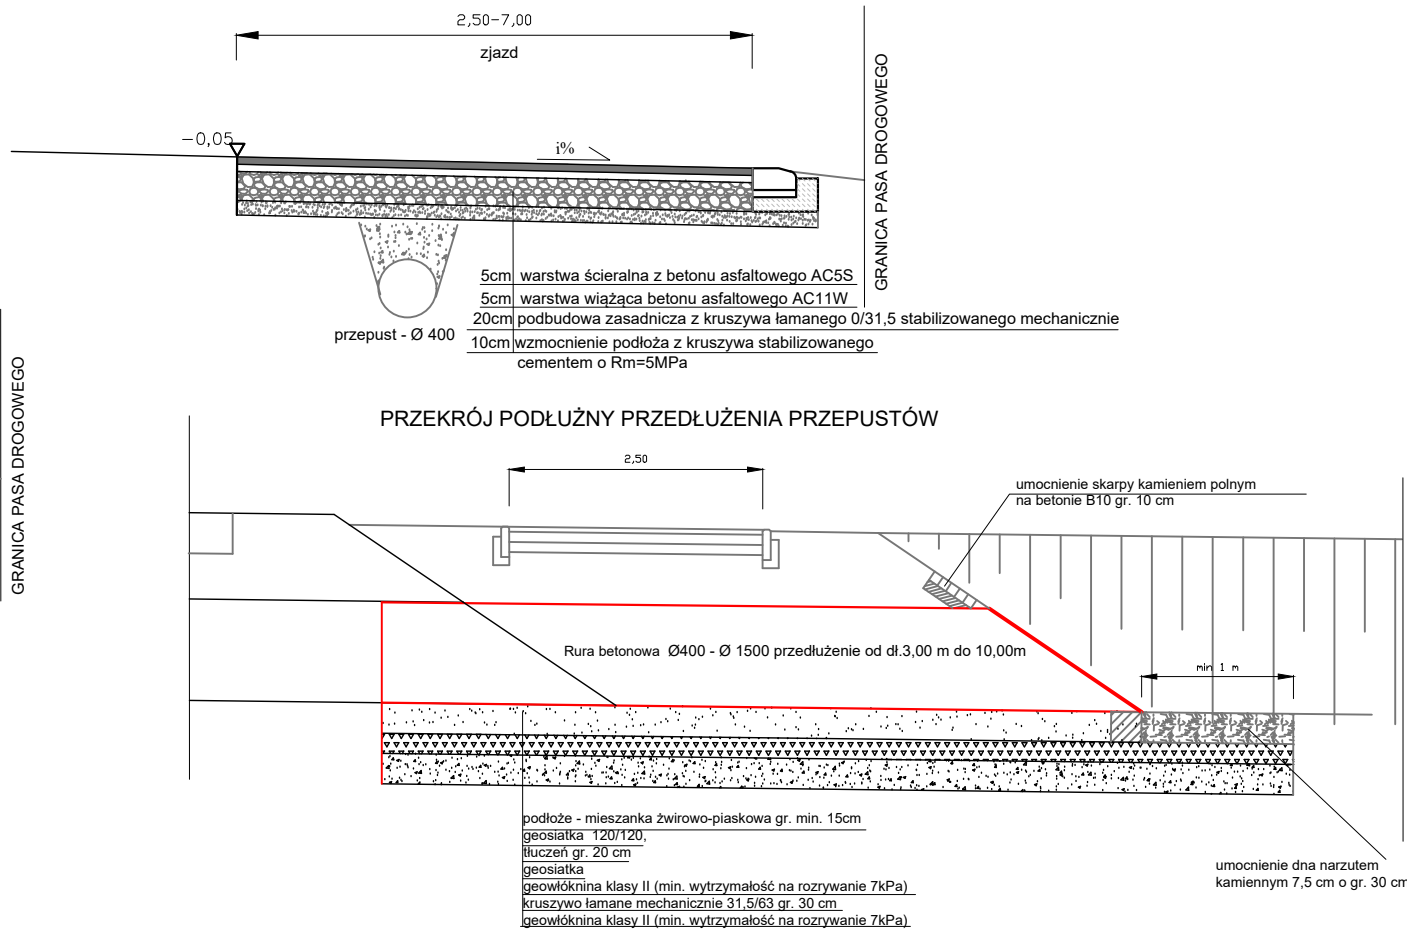


krawężnik betonowy  
15x30 cm - przejścia

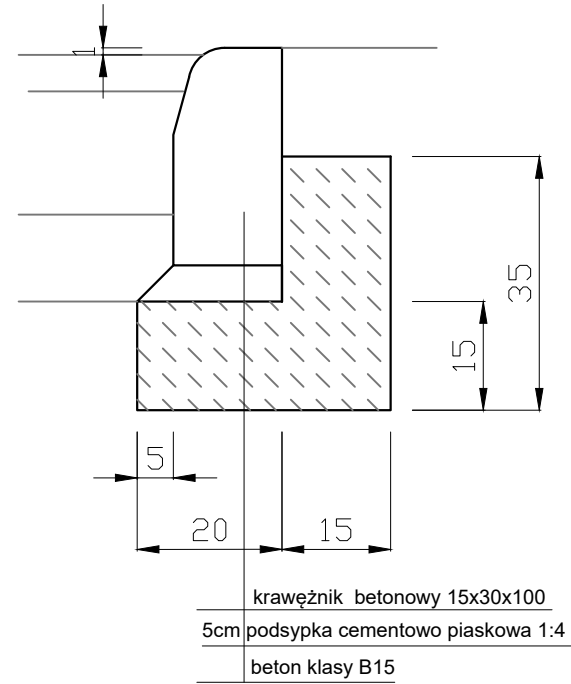


krawężnik betonowy 15x30 cm  
i ściek betonowy szer. 10 cm

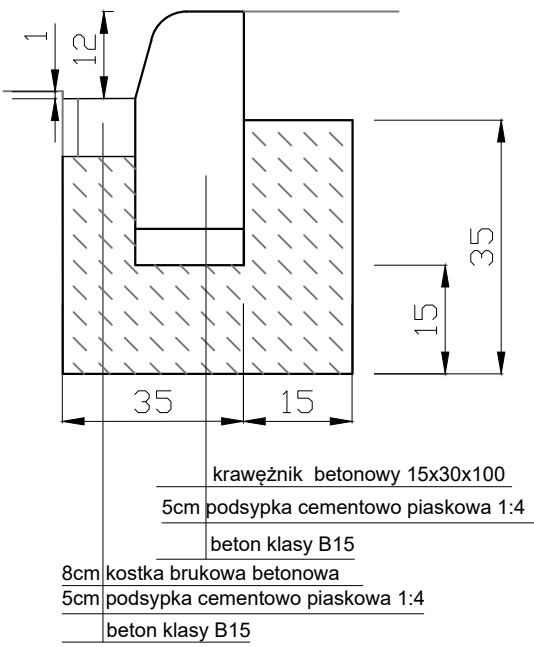

obrzeże betonowe  
8x30 cm

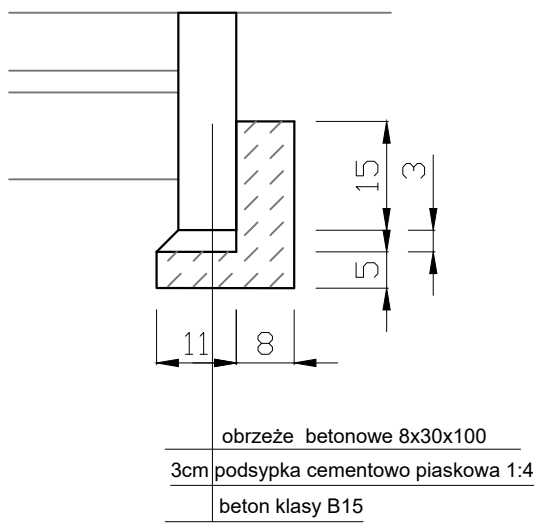

krawężnik betonowy  
15x30 cm na zjazdach  
od strony posesji

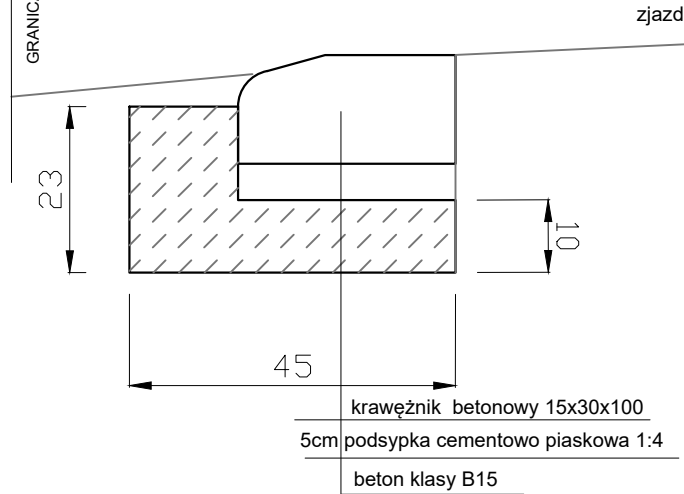

Inwestycja:	Przebudowa dróg powiatowych 4769P, 4770P, 477P od Lipna przez Mórkowo, Wilkowice do węzła Święciechowa (gmina Lipno, gmina Święciechowa)		
Zadanie:	Przebudowa drogi powiatowej 4770P od Lipna na odcinku Mórkowo (od skrzyżowania drogi Lipno-Smyczyna)-Wilkowice		
Inwestor	Zarząd Dróg Powiatowych		
Rysunek	Przekroje konstrukcyjne i szczegóły		
Skala	1:50 / 1:10	Data	grudzień 2018 Rysunek 3
Jednostka projektowa	FIRMA USŁUGOWO-HANDLOWA Urszula Król ul. Zacisze 9a 64-100 Leszno		NIP: 697-118-42-18 REGON: 411114352 Tel: +48 603 604 950
Asyst.Projekt.	inż. Szymon Cieśliński		
Projektant	inż. Jan Król	Konstr.-inż. 920/86 /Lo	