




droga powiatowa 4771P  
od km 0+000,00 do km 0+558,00

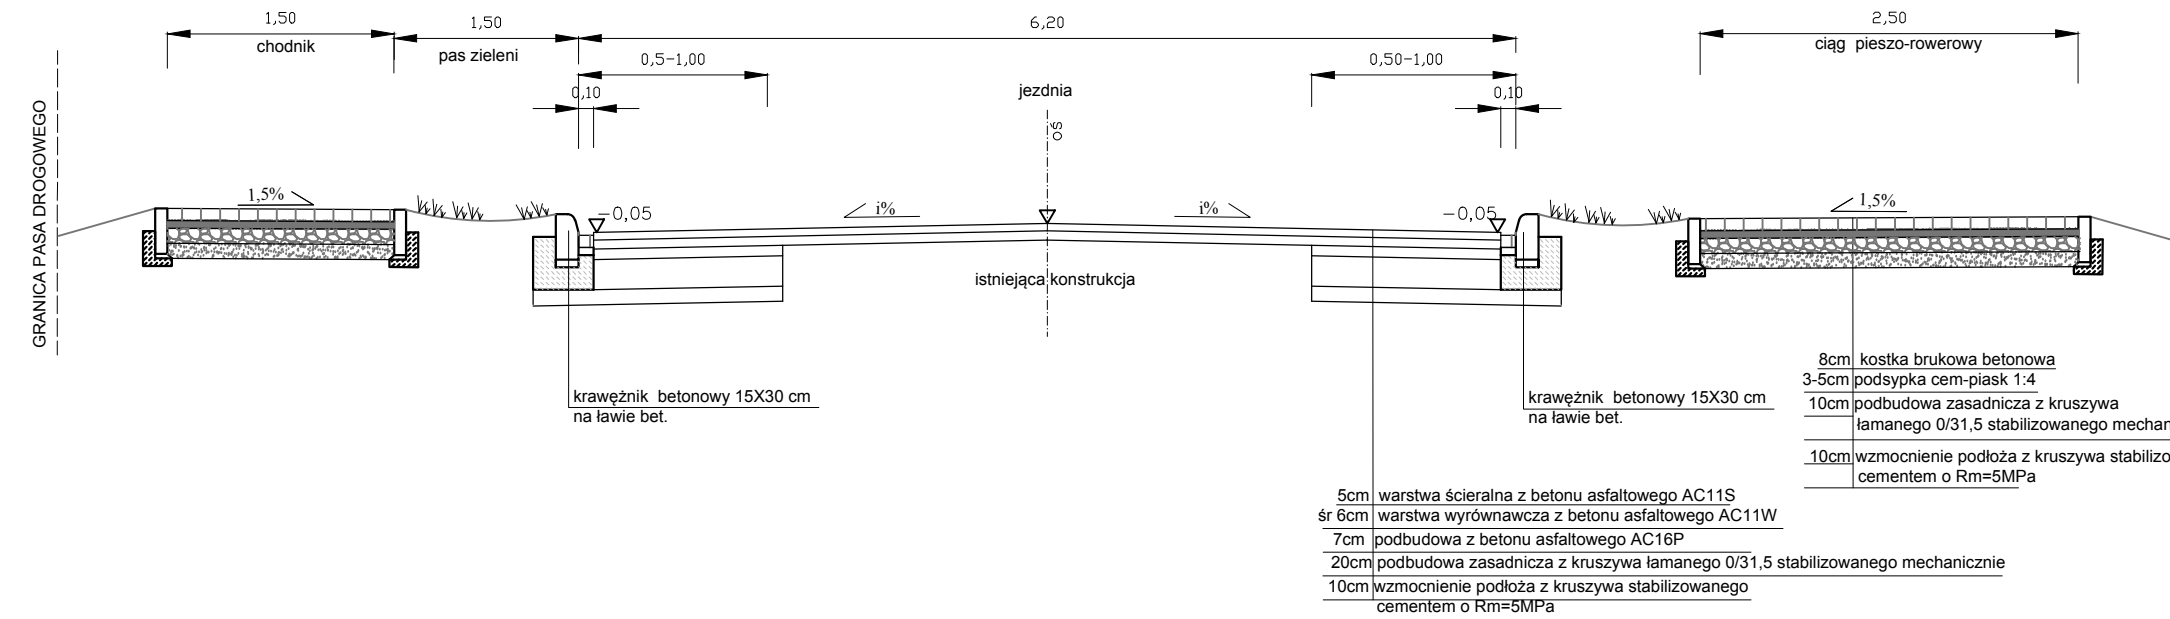


droga powiatowa 4771P  
od km 0+615,00 do km 1+055,00

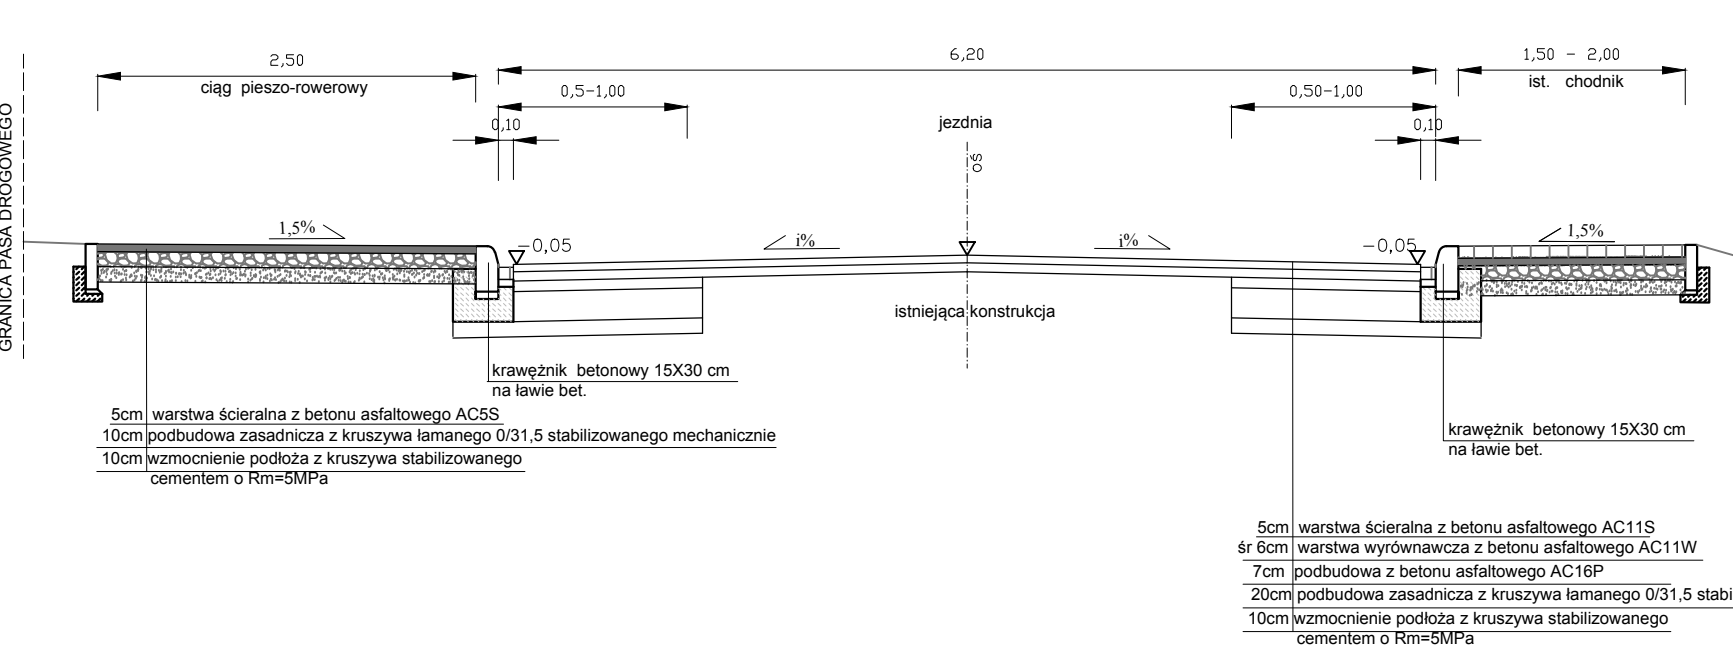


droga powiatowa 4771P  
od km 1+100,00 do km 1+213,11

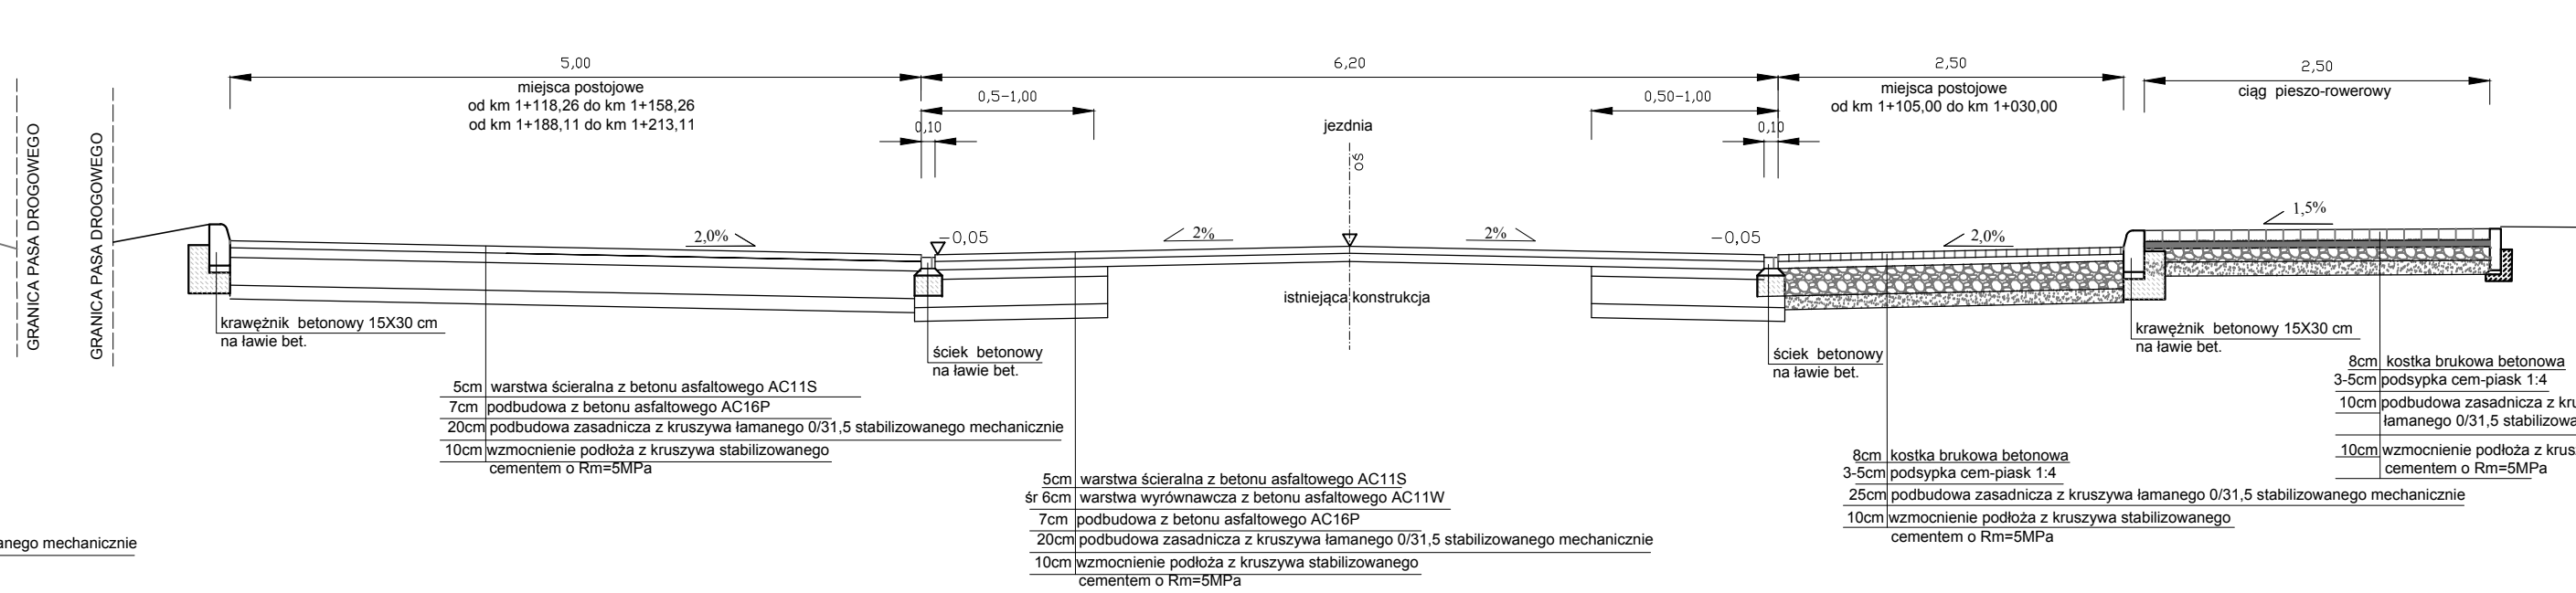


droga powiatowa 4771P  
od km 1+395,00 do km 2+730,00

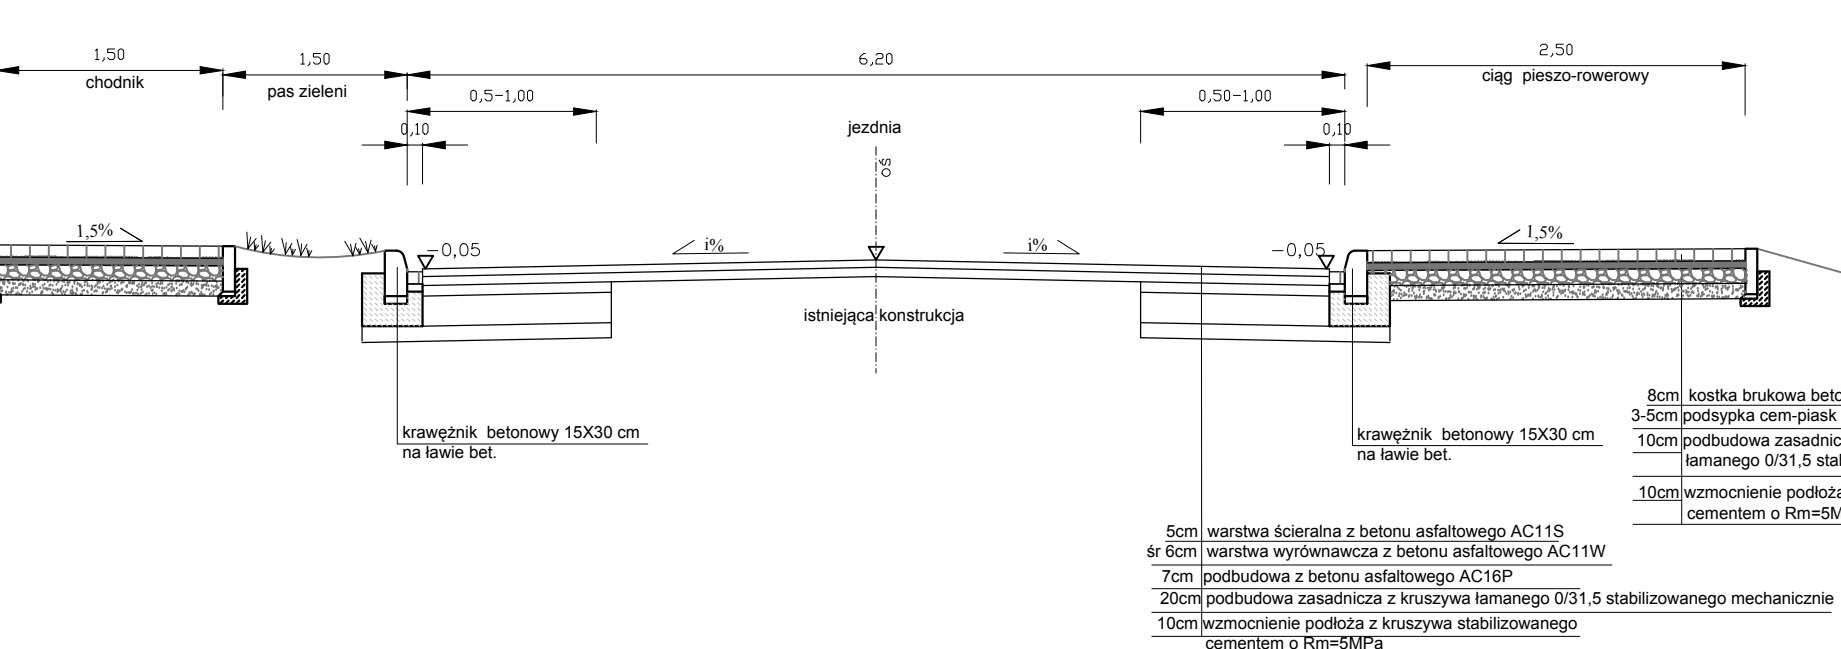


droga powiatowa 4771P  
od km 1+395,00 do km 2+730,00

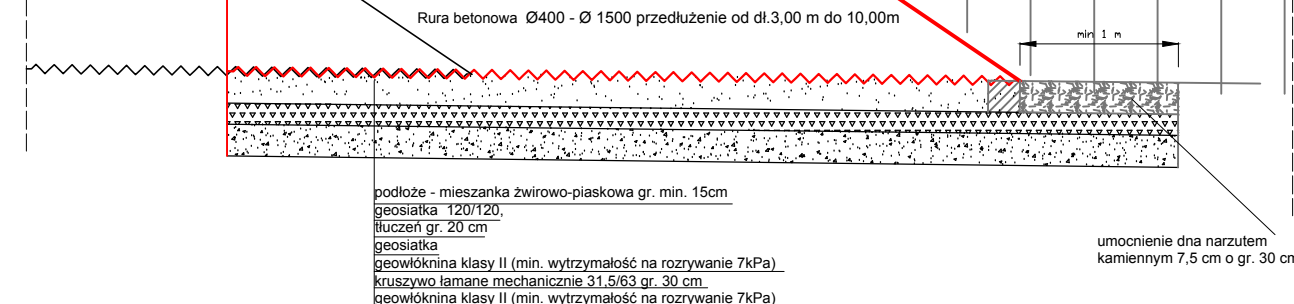


droga powiatowa 4771P  
od km 1+395,00 do km 2+730,00

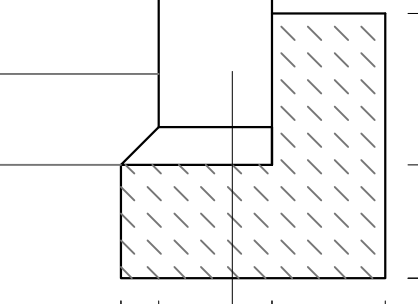


droga powiatowa 4771P  
od km 0+615,00 do km 1+055,00

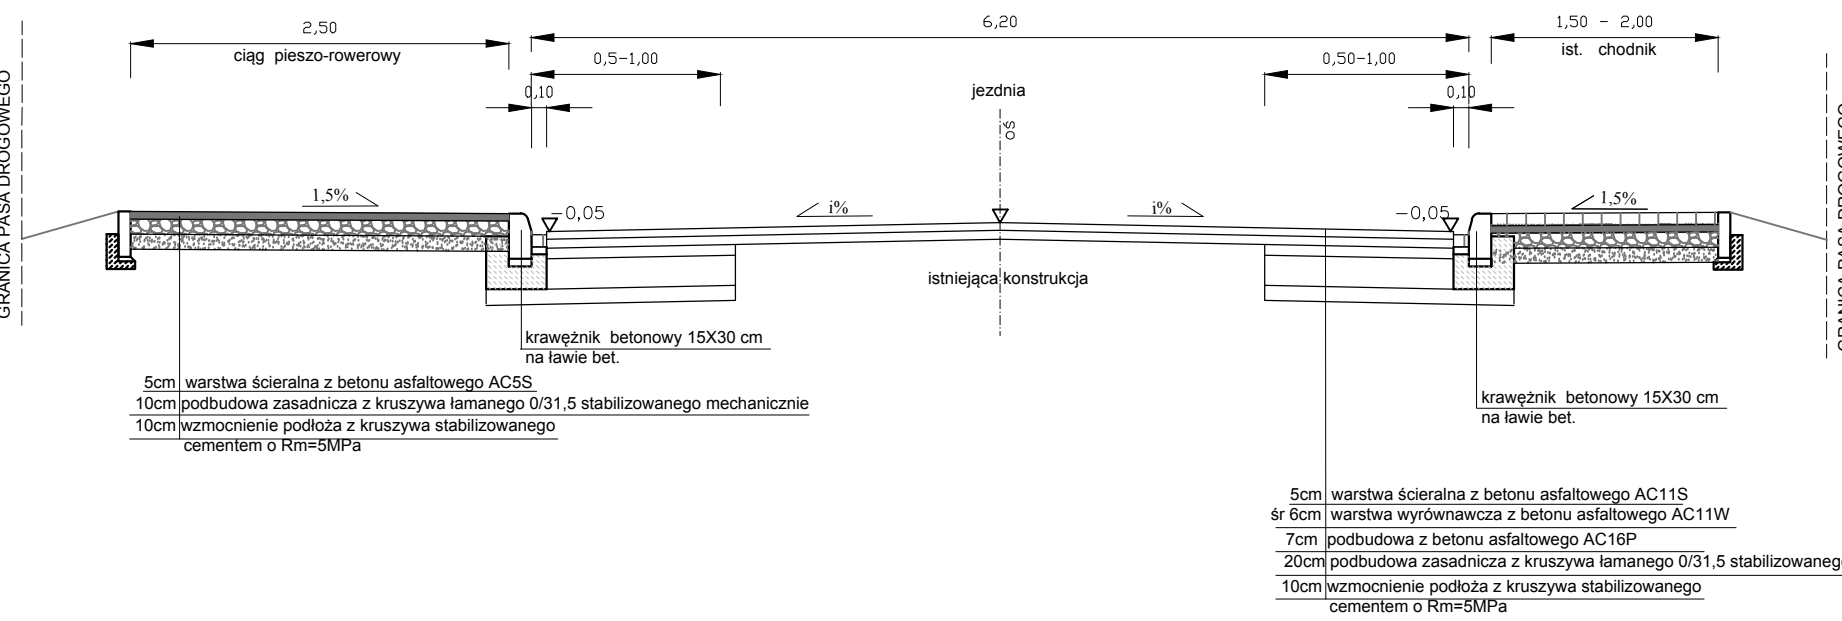


droga powiatowa 4771P  
od km 1+055,00 do km 1+100,00

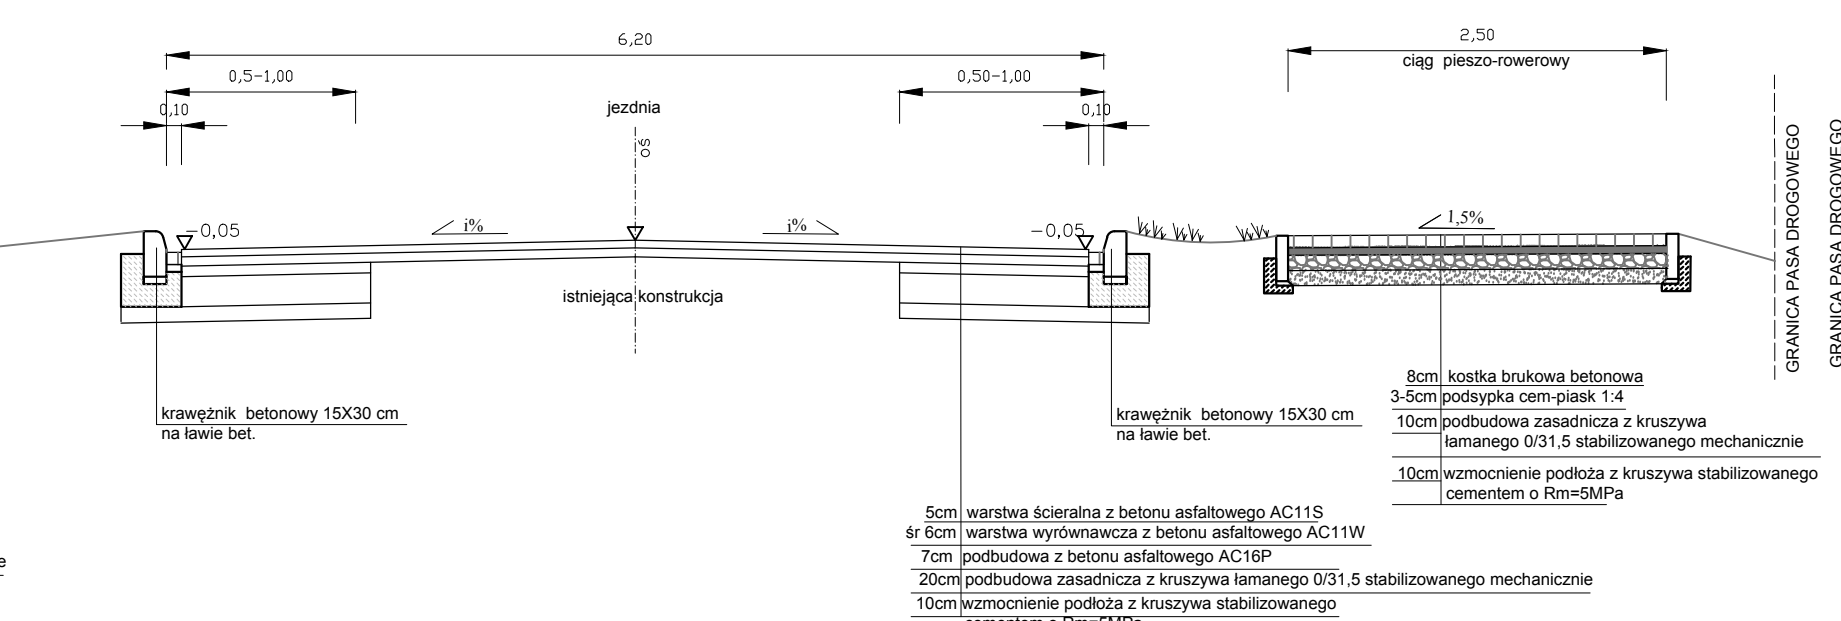


droga powiatowa 4771P  
od km 1+213,11 do km 1+395,00

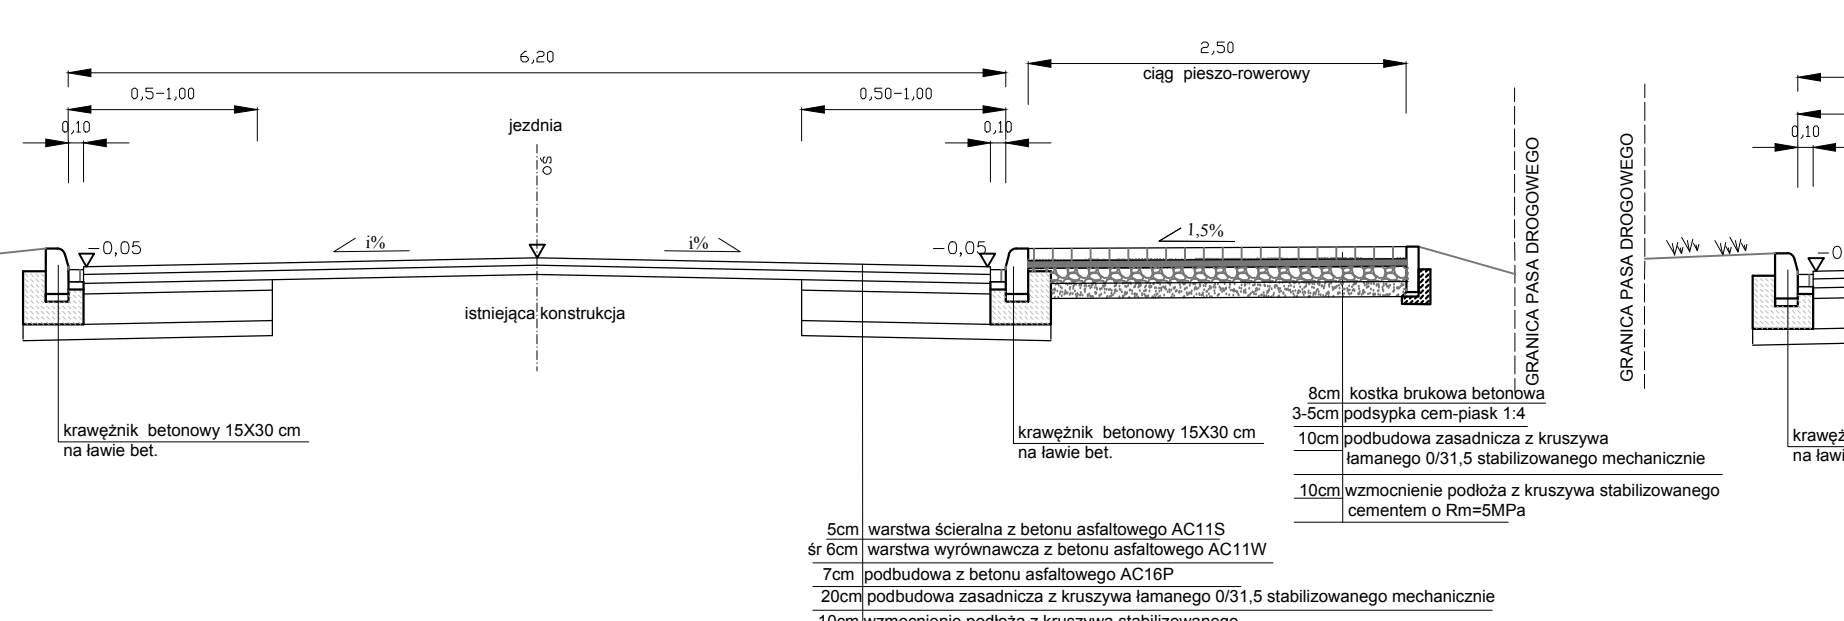


droga powiatowa 4771P  
od km 2+730,00 do km 2+840,00

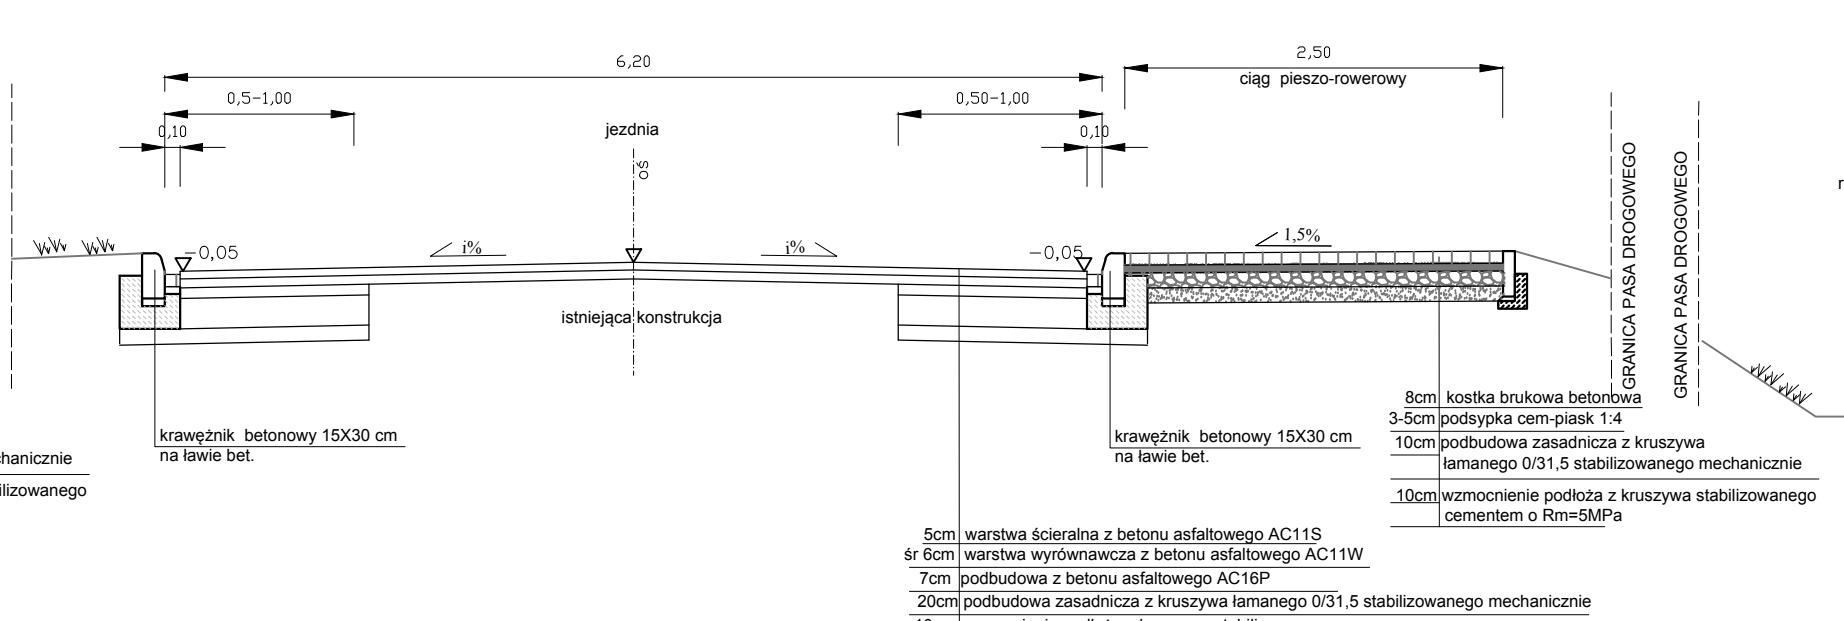


droga powiatowa 4769P  
od km 2+840,00 do km 4+500,00

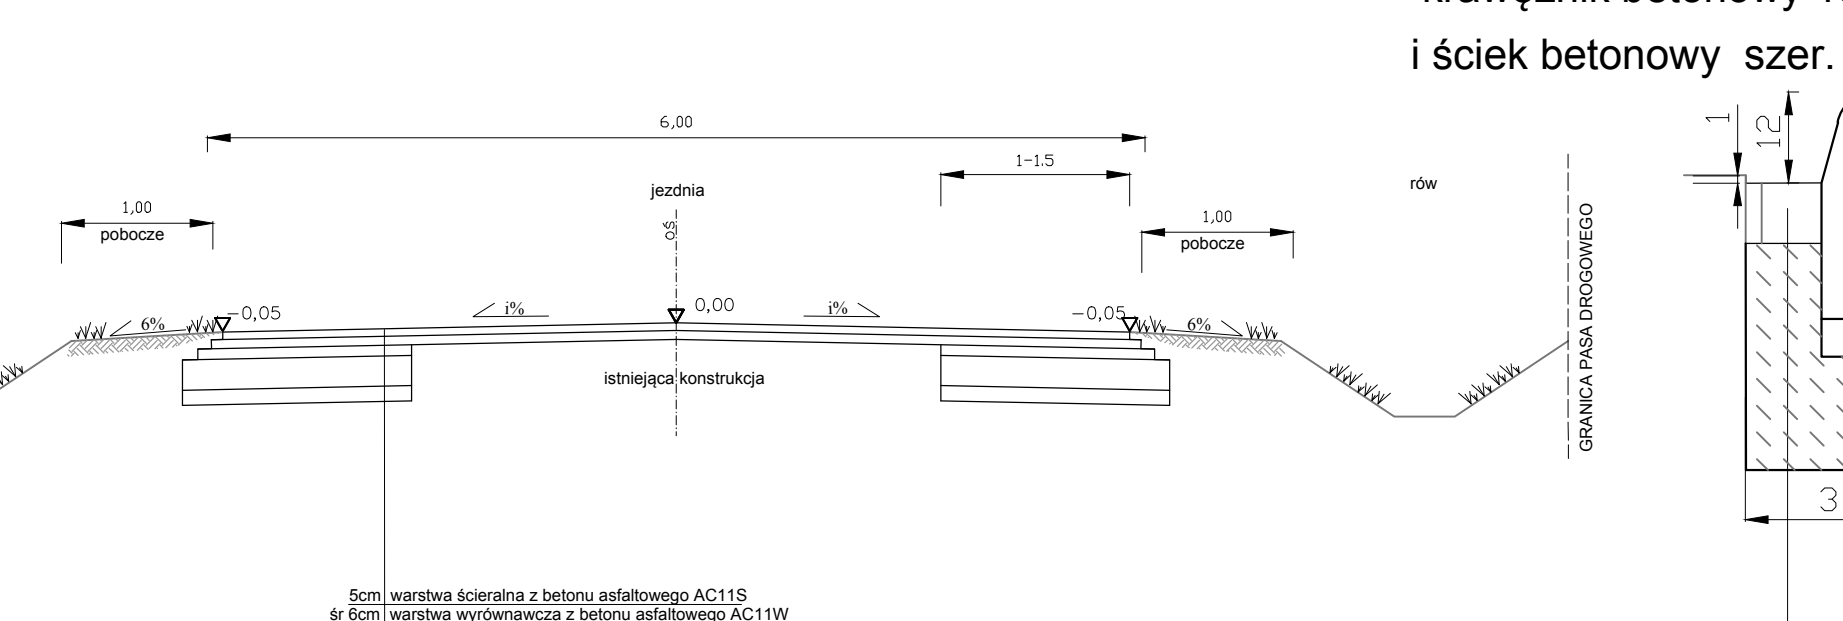


obrzeże betonowe  
8x30 cm

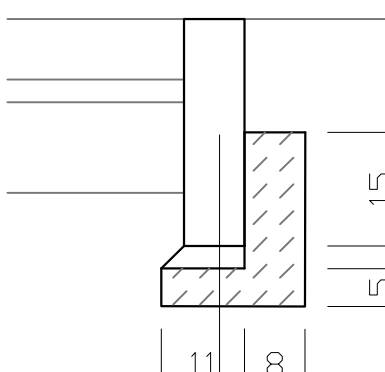

obrzeże betonowe  
15x30 cm na zjazdach  
od strony posesji

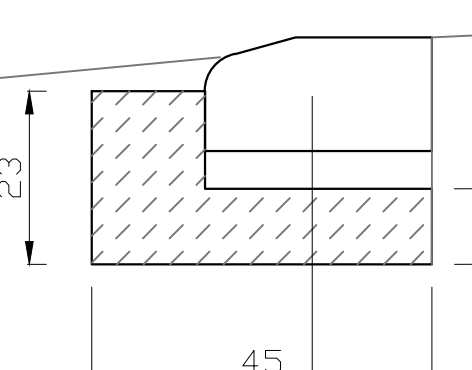

obrzeże betonowe  
15x30 cm  
i ściek betonowy szer. 10 cm

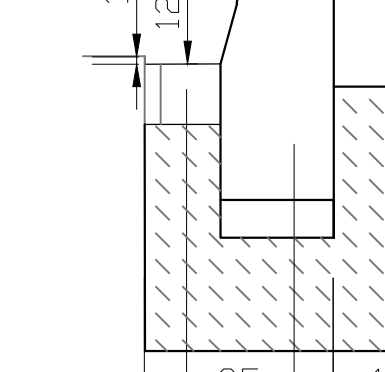

obrzeże betonowe  
15x30 cm  
i ściek betonowy szer. 10 cm



Projekt współfinansowany z funduszy EOG 2009-2014, pochodzących z Islandii, Liechtensteinu i Norwegii oraz środków krajowych.			
			
Obiekt	„Przebudowa ciągu dróg powiatowych 4769P, 4770P, 4771P od Lipna przez Morkowo, Wilkowice do węzła Święciechowa (gmina Lipno, gmina Święciechowa)”		
Inwestor	Miasto Leszno		
Rysunek	Przekroje konstrukcyjne i szczegóły		
Skala	1:50 / 1:10	Data	czerwiec 2016 Rysunek 3 ark 2
Jednostka projektowa	FIRMA USŁUGOWO-HANDLOWA Urszula Król ul. Zaczęcie 9a 64-100 Leszno		NIP: 697-118-42-18 REGON: 411114352 Tel: +48 603 604 950
Projektant	inż. Jan Król	Konstr.-inż.	920/86 /Lo