




WLOT B

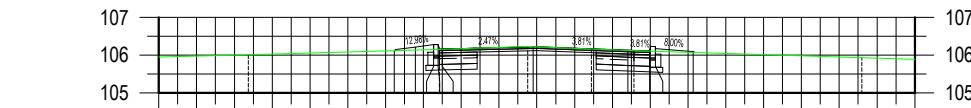



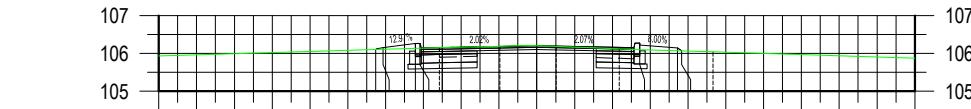



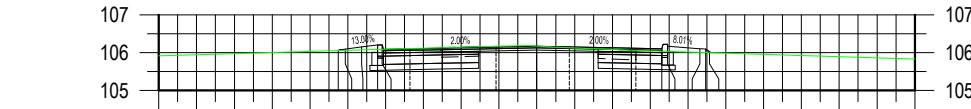



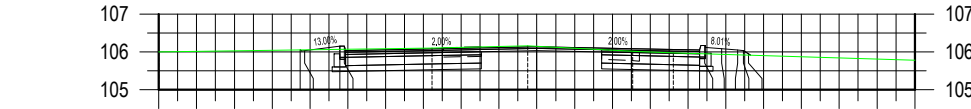



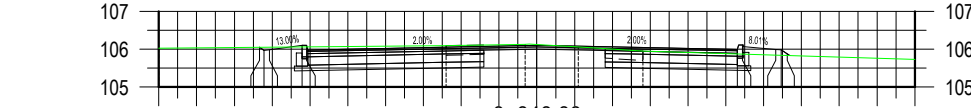



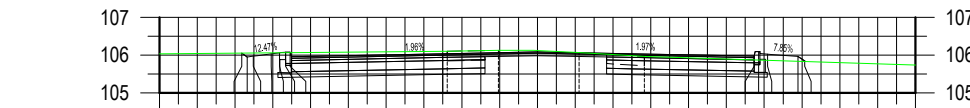


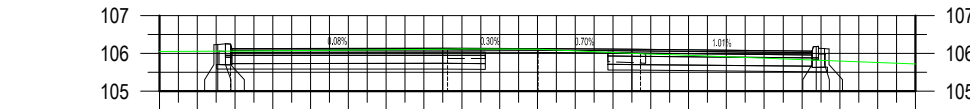



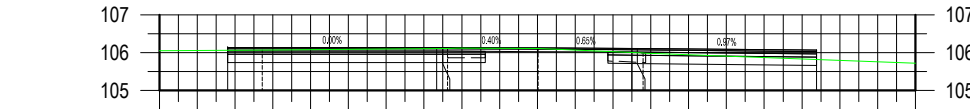



WLOT C

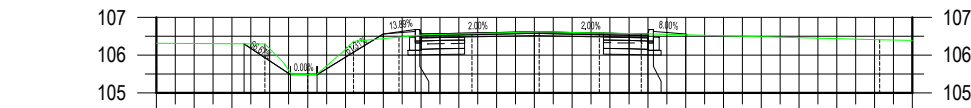



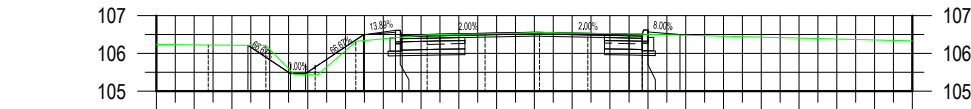







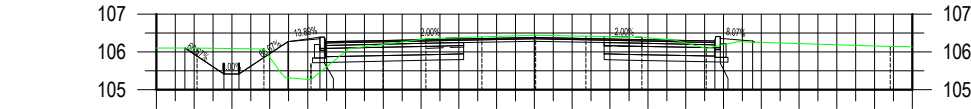



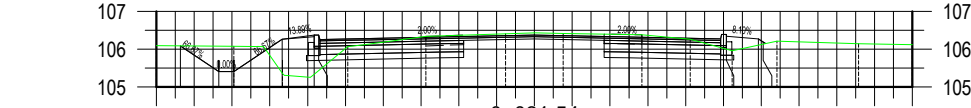



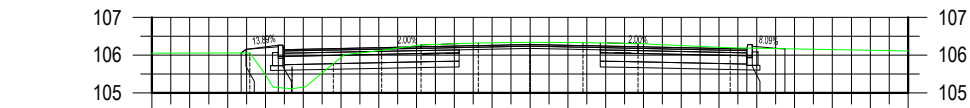



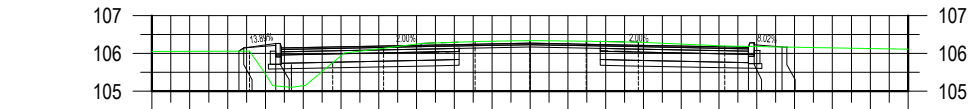


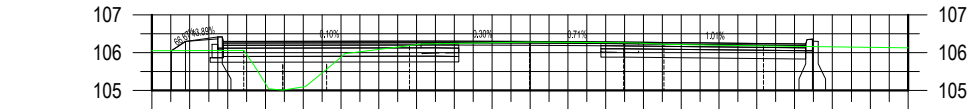


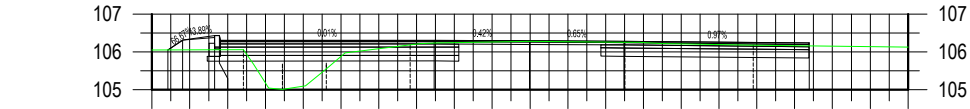


Jednostka projektowa:

KFG S.K.

BIURO PROJEKTÓW DROGOWYCH

KFG Sp. z o.o. Sp. k.

Biuro Projektów Drogowych

ul. Wilczak 15, 61-623 Poznań

tel. (61) 821-92-00 fax: (61)821-92-00

biuro@kfgsk.pl, www.kfgsk.pl

Zamawiający:




eea

grants

MINISTERSTWO ROZWOJU

Miasto Leszno

Urząd Miasta Leszno

ul. K. Karasia 15

64-100 Leszno

Stadium:

DOKUMENTACJA PRZETARGOWA

Zamierzenie budowlane:

Przebudowa ciągu dróg powiatowych: 4790P w miejscowości Kąkolewo, 4791P Łoniewo - Osieczna

Branża:

DROGOWA

Nazwa opracowania:

PRZEKROJE POPRZECZNE

SKALA 1:200

ZESPÓŁ PROJEKTOWY

funkcja	imię i nazwisko	specjalność i nr uprawnień	podpis	
PROJEKTANT	mgr inż. Gniewomir DZIADEK	w spec.drogowej bez ogr. WKP/0091/POOD/12		
SPRAWDZIŁ	mgr inż. Filip GRZELAK	w spec. drogowej bez ogr. WKP/0269/POOD/10		
data	nr umowy	nr rys.	faza	Tom
08.2016	BPW.272.1.2016	5.11	DP	VI