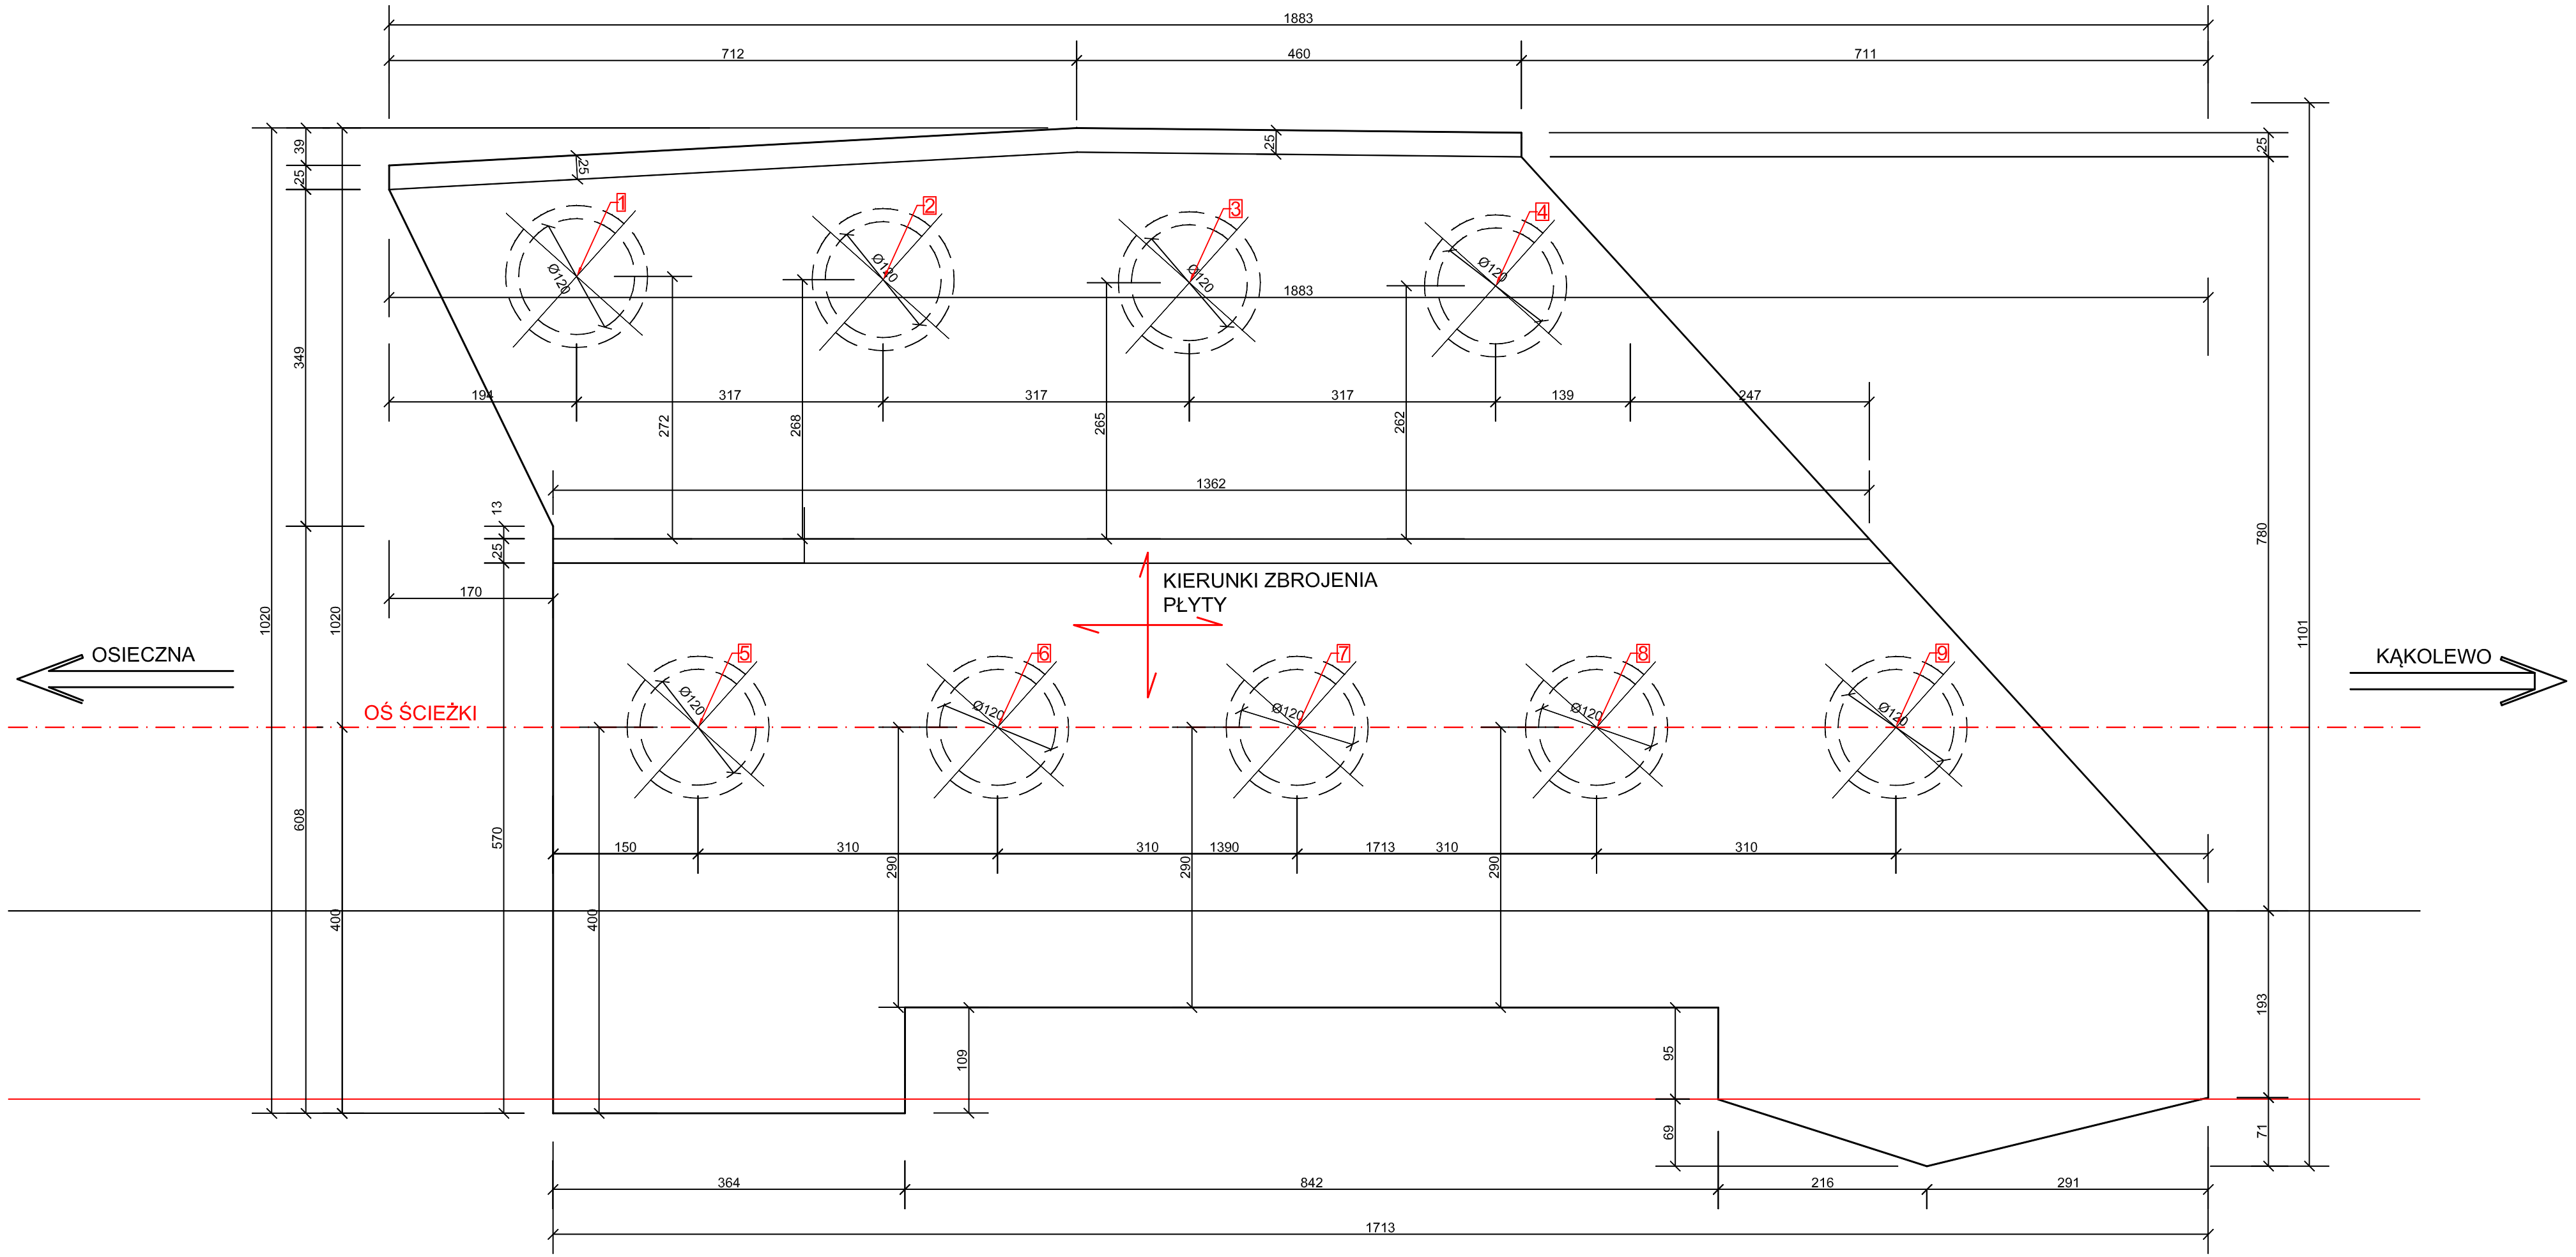


| NR | WSPÓŁRZĘDNA X | WSPÓŁRZĘDNA Y |
|---|---|---|
| 1 | 6408368.05 | 5752238.54 |
| 2 | 6408370.14 | 5752236.16 |
| 3 | 6408372.23 | 5752233.78 |
| 4 | 6408374.32 | 5752231.40 |
| 5 | 6408365.41 | 5752234.49 |
| 6 | 6408367.48 | 5752232.18 |
| 7 | 6408369.55 | 5752229.87 |
| 8 | 6408371.62 | 5752227.57 |
| 9 | 6408373.69 | 5752225.26 |

Jednostka projektowa:

**KFG Sp. z o.o. Sp. k.**
Biuro Projektów Drogowych

ul. Wilczak 15, 61-623 Poznań
tel. (61) 821-92-00 fax: (61)821-92-00
biuro@kfgsk.pl, www.kfgsk.pl

Zamawiający:

**Miasto Leszno**
**Urząd Miasta Leszna**
Ul. K. Karasia nr 15,
64-100 Leszno

Stadium:

# DOKUMENTACJA PRZETARGOWA

Zamierzenie budowlane:

Przebudowa ciągu dróg powiatowych: 4790P w miejscowości Kąkolewo, 4791P Łoniewo - Osieczna

Branża:

MOSTOWA

Nazwa opracowania:

Rzut fundamentów
- przepust w km 0+340,15

SKALA 1:50

## ZESPÓŁ PROJEKTOWY

| funkcja | imię i nazwisko | specjalność i nr uprawnień | podpis |
|---|---|---|---|
| PROJEKTANT | mgr inż. PAWEŁ PŁATKIEWICZ | KONSTR - BUDOWLANE W ZAKR. DRÓG I MOSTÓW 7131/118/P/2000 | |
| SPRAWDZIŁ | mgr inż. LESZEK SCHREIBER | KONSTR - INŻYN W ZAKR. MOSTÓW 50/81/PW | |
| | | | |

| data | nr umowy | nr rys. | faza | Tom |
|---|---|---|---|---|
| 08.2016 | BPW.272.1.2016 | 2.3 | DP | VI |