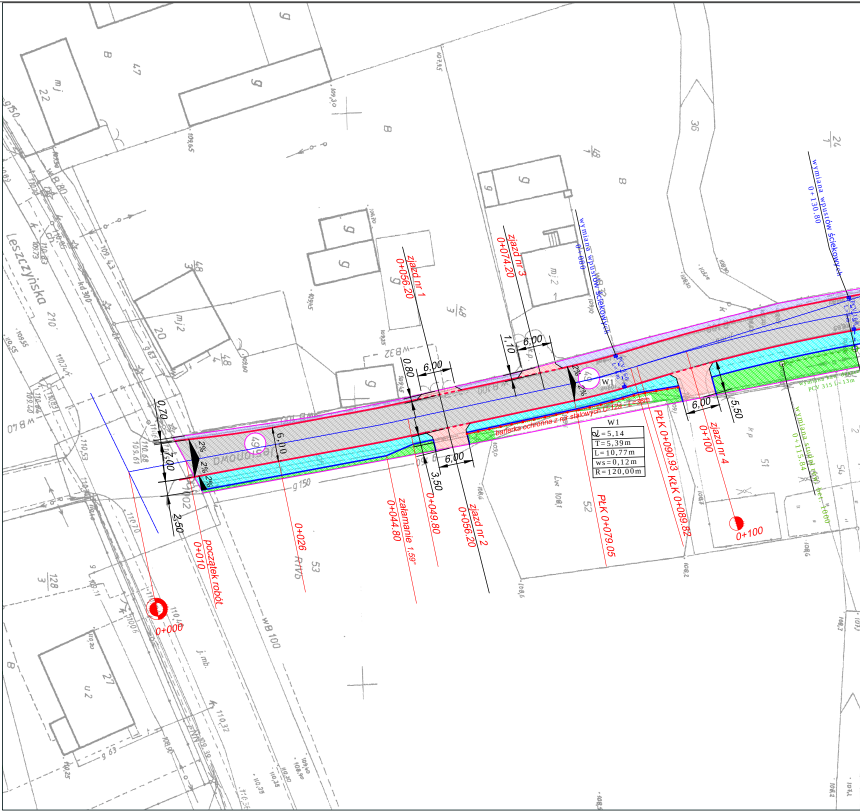
Leszczyńska
początek robót
0+010
0+000
0+026
załamanie 1,59°
0+044.80
0+049.80
zjazd nr 1
0+056.20
zjazd nr 2
0+056.20
zjazd nr 3
0+074.20
PŁK 0+079.05
PŁK 0+090.93 KŁK 0+089.82
zjazd nr 4
0+100
0+100
wymiana wpustów ściekowych
0+080
PCV 160 L=4m
wymiana wpustów ściekowych
0+130.80
wymiana kan. deszcz. PCV 315 L=13m
wymiana studni rew. bet. 1000
0+115.84
barierka ochronna z rur stalowych U-12a - L=38m
W1
W1
ł=5,14
T=5,39m
L=10,77m
ws=0,12m
R=120,00m
2%
2%
2%
2%
2%
0,70
7,00
2,50
6,00
6,00
0,80
3,50
6,00
1,10
6,00
6,00
5,50
49
49
g 150
wB 100
wB 32
wB 40
kd 300
RTVb
53
52
51
g 63
mj 22
mj 20
mj 2
u 2
27
47
36
B
g

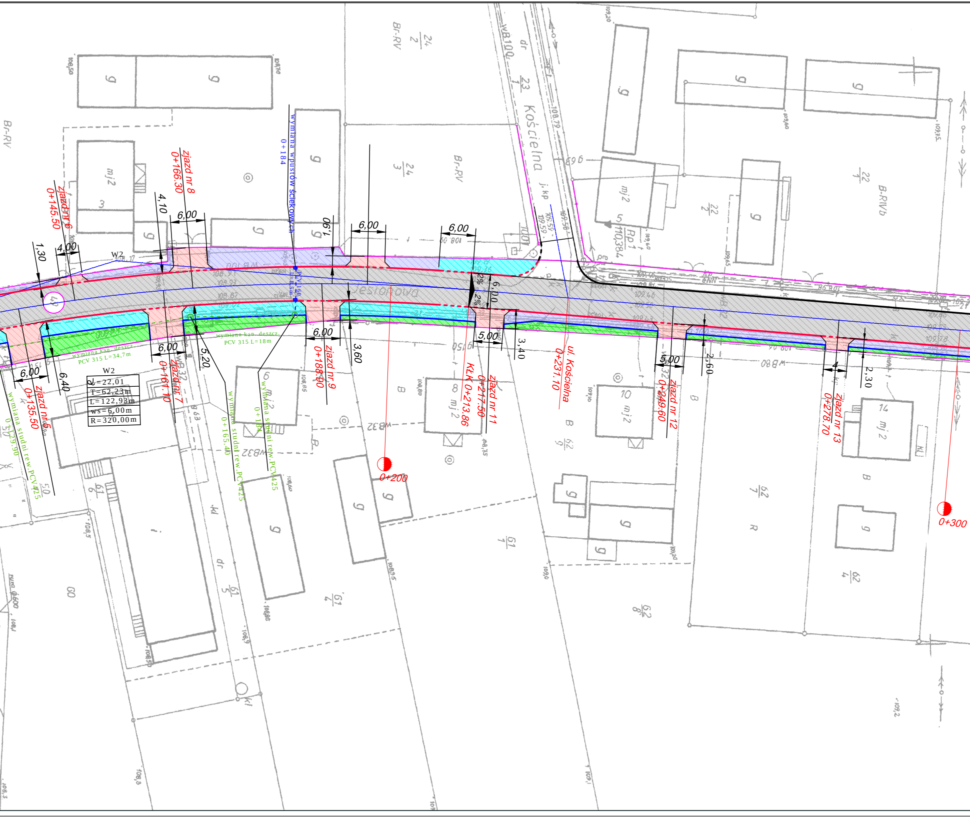
zjazd nr 5
0+135.50
zjazd nr 6
0+145.50
zjazd nr 7
0+161.10
zjazd nr 8
0+166.30
zjazd nr 9
0+188.90
zjazd nr 11
0+217.50
KŁK 0+213.86
ul. Kościelna
0+231.10
zjazd nr 12
0+249.60
zjazd nr 13
0+278.70
0+200
0+300
wymiana wpustów ściekowych
0+184
PCV 160 L=8,5m
wymiana kan. deszcz.
PCV 315 L=34,7m
wymiana kan. deszcz.
PCV 315 L=18m
wymiana studni rew. PCV425
0+129.90
wymiana studni rew. PCV425
0+165.40
wymiana studni rew. PCV425
0+184
W2
W2
α=22,01
T=62,23m
L=122,93m
ws=6,00m
R=320,00m
1,30
4,00
4,10
6,00
6,00
6,00
6,00
6,00
6,00
6,40
5,20
1,90
3,60
5,00
3,40
6,00
2%
2%
5,00
2,60
4
2,30
Jesionowa
Kościelna
Br-RV
B-RIVb
g
mj2
B
R

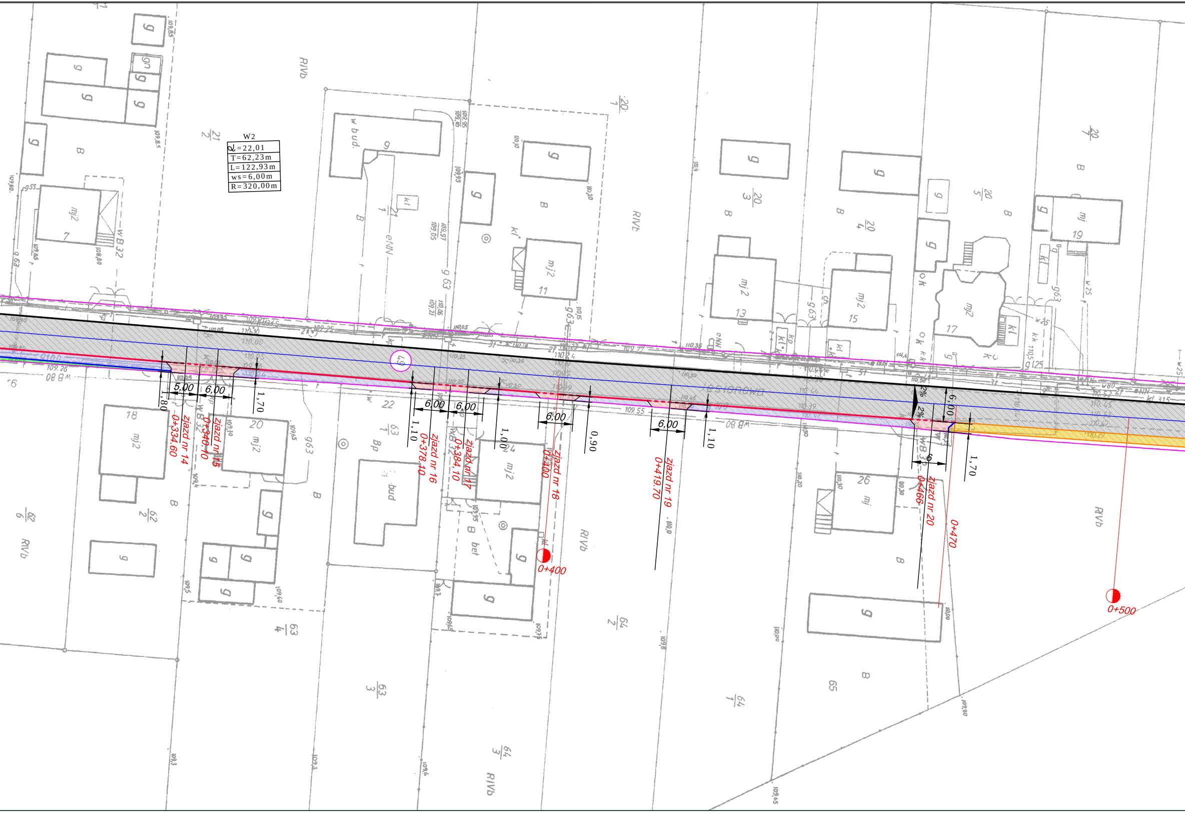

W2
α=22,01
T=62,23m
L=122,93m
ws=6,00m
R=320,00m
zjazd nr 14
0+334.60
zjazd nr 15
0+340.10
zjazd nr 16
0+378.10
zjazd nr 17
0+384,10
zjazd nr 18
0+400
zjazd nr 19
0+419.70
zjazd nr 20
0+466
0+470
0+400
0+500
5,00
6,00
6,00
6,00
6,00
6,00
6
6,00
1,80
1,70
1,10
1,00
0,90
1,10
1,70
2%
2%
49
Jesionowa
WB 32
WB 80
mj2
RIVb
RIVa
B
Bp
bud
bet
g
kl
eNN
21/2
20/1
20/3
20/4
20/5
20/7
62/6
62/2
63/1
63/3
63/4
64/1
64/2
64/3
65
7
11
13
15
17
18
19
20
22
24
26

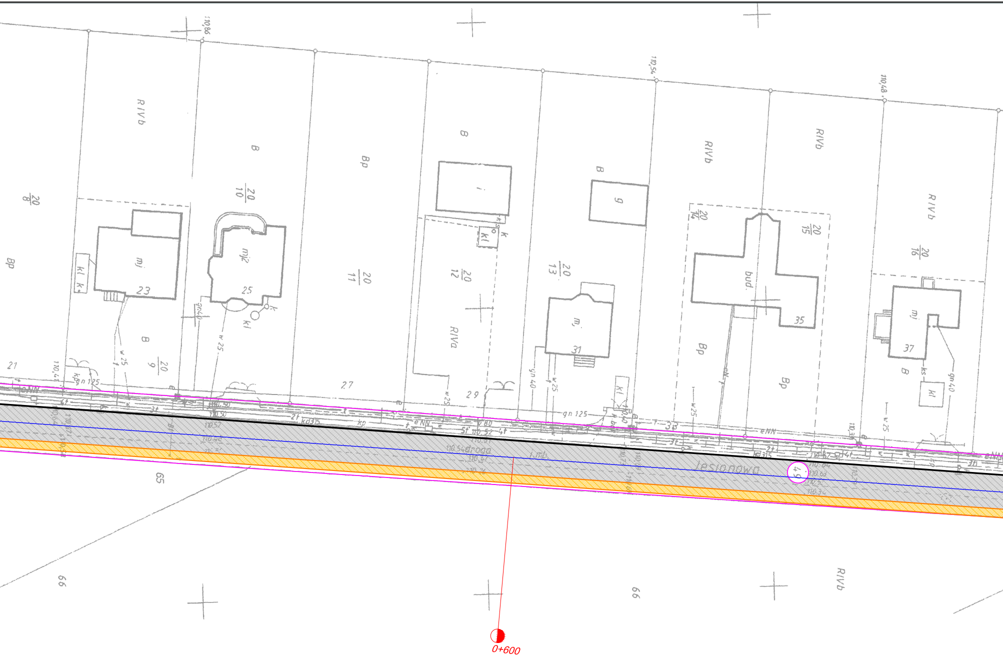

110,86
110,54
110,48
RIVb
B
Bp
RIVa
20/8
20/9
20/10
20/11
20/12
20/13
20/14
20/15
20/16
21
23
25
27
29
31
35
37
mj
bud.
Kl
gn 125
w 25
eNN
kd315
droga
Jesionowa
49
65
66
0+600

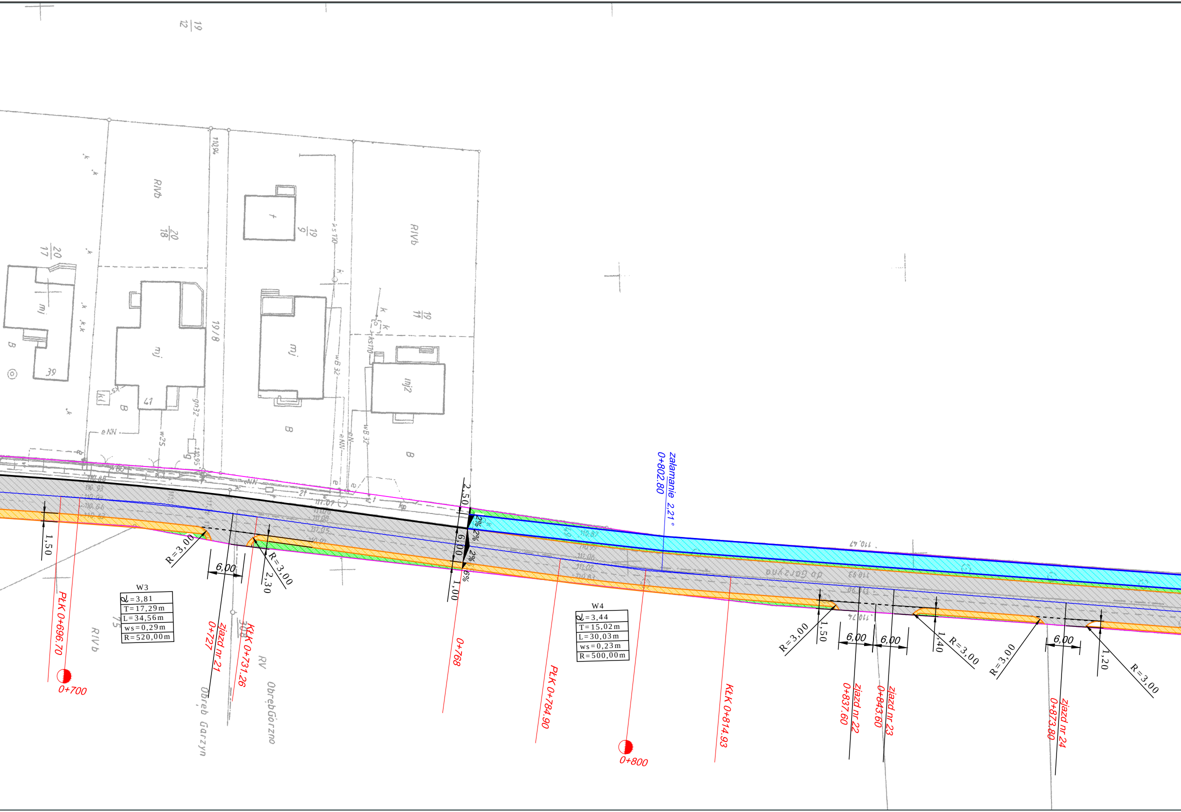
W3
α=3,81
T=17,29m
L=34,56m
ws=0,29m
R=520,00m
W4
α=3,44
T=15,02m
L=30,03m
ws=0,23m
R=500,00m
załamanie 2,21°
0+802.80
PŁK 0+696.70
0+700
0+727
zjazd nr 21
KŁK 0+731.26
0+768
PŁK 0+784.90
0+800
KŁK 0+814.93
0+837.60
zjazd nr 22
0+843.60
zjazd nr 23
0+873.80
zjazd nr 24
R=3,00
6,00
2,30
1,50
1,40
1,20
1,00
2,50
2%
6%
RIVb
RV
mj
mj2
B
Obręb Garzyn
Obręb Górzno
do Garzyna

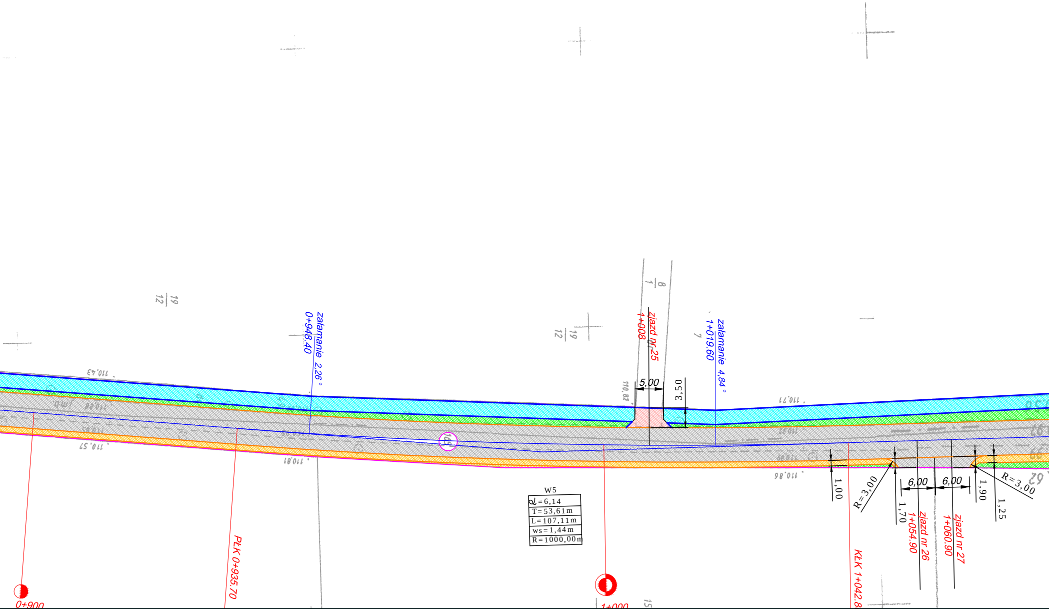
zalamanie 2,26°
0+948.40
zjazd nr 25
1+008
5,00
3,50
zalamanie 4,84°
1+019.60
19/12
8/1
7
110.43
110.57
110.81
110.82
110.71
110.86
W5
α=6,14
T=53,61m
L=107,11m
ws=1,44m
R=1000,00m
PLK 0+935.70
KŁK 1+042.8
R=3,00
1,00
1,70
6,00
6,00
1,90
1,25
R=3,00
zjazd nr 26
1+054.90
zjazd nr 27
1+060.90
0+900
1+000

MAPA DO CELÓW PROJEKTOWYCH

Oznaczenie kancelaryjne zgłoszenia pracy geodezyjnej		GN.VII.6640.3923.2015
Nazwa miejscowości		Górzno, Garzyn
Jednostka ewidencyjna	identyfikator	301301_2
	nazwa	Krzemieniewo
Obręb ewidencyjny	identyfikator	0006, 0005
	nazwa	Górzno, Garzyn
Działka nr :		różne
Skala mapy		1:500
Nazwa układu współrzędnych	Prostokątnych płaskich	1965/4
	Układu wysokości	Kronsztadt 60
Oznaczenie granic obszaru, który był przedmiotem aktualizacji		
Informacje o służebności gruntowych mających wpływ na zagospodarowanie gruntów, zlokalizowanych w granicach projektowanej inwestycji *)		NIE BADANO
Data opracowania mapy		2016-02-29

USŁUGI GEODEZYJNO-KARTOGRAFICZNE
I KONSULTINGOWE
"PRYZMAT" S.C.
J. Florczak, R. Florczak
ul. Lipowa 66, 64-100 LESZNO
tel./fax 65-520 98 39, e-mail: pryzmat@geodeta.pl
NIP 697-001-89-37, REGON: 410012833

nazwa/imię i nazwisko wykonawcy

Jerzy Florczak
geodeta uprawniony
Uprawnienia GUGiK nr 2625
64-120 Krzemieniewo, ul. Spółdzielcza 100
tel. 65-520 05 93, tel. kom. 601 752 954

podpis osoby reprezentującej wykonawcę

Jerzy Florczak
geodeta uprawniony
Uprawnienia GUGiK nr 2625
64-120 Krzemieniewo, ul. Spółdzielcza 100
tel. 65-520 05 93, tel. kom. 601 752 954

imię i nazwisko geodety uprawnionego, nr uprawnień i podpis geodety który opracował mapę

*) Należy podać skrótowy opis służebności gruntowej wraz ze sposobem jej oznaczenia na mapie, a w przypadku kiedy nie wykonano ustalenia obciążeń służebnościami – zamieścić stosowną informację

Arkusz: 6(6)
Obręb: Garzyn

Poświadcza się, że niniejszy dokument został opracowany w wyniku prac geodezyjnych i kartograficznych, których rezultaty zawiera operat techniczny wpisany do ewidencji materiałów państwowego zasobu geodezyjnego i kartograficznego

STAROSTA LESZCZYŃSKI

P.3013. 2016. 661
(identyfikator ewidencyjny materiału zasobu - operatu technicznego)

2016 -03- 08
(Data wpisania operatu technicznego do ewidencji materiałów zasobu)

SPECJALISTA
Michał Piotrowiak
(Imię, nazwisko i podpis osoby reprezentującej organ)

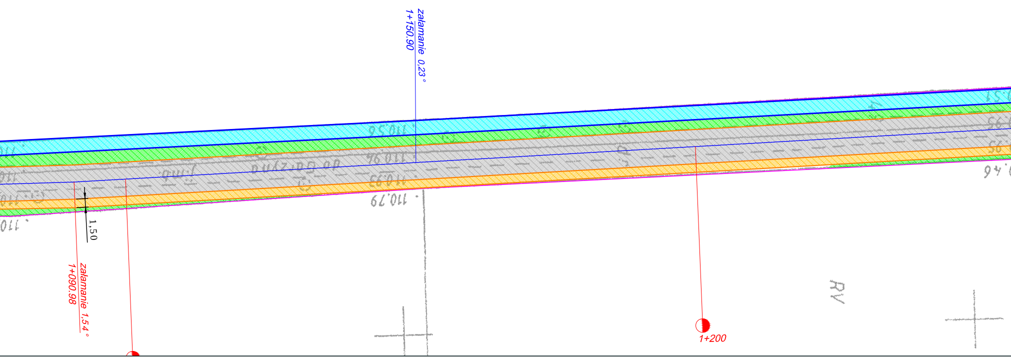
załamanie 0,23°
1+150.90
110.56
110.96
110.93
110.79
1,50
załamanie 1,54°
1+090.98
1+200
RV

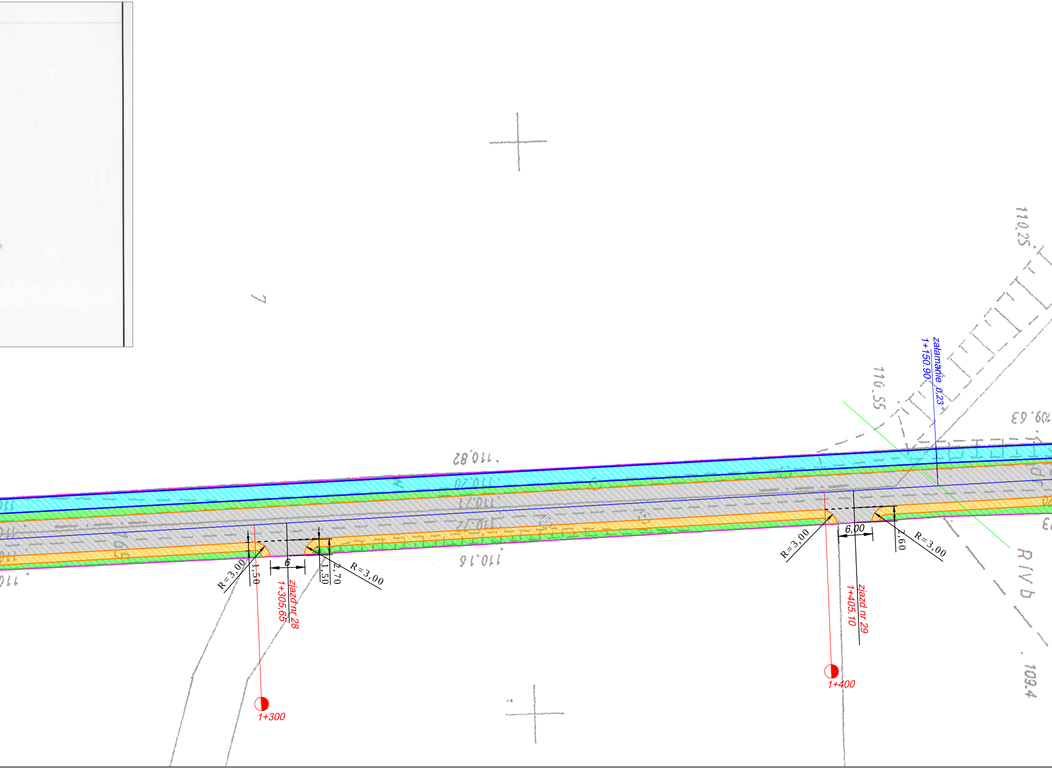
zalamanie 0,23°
1+150.90
110.25
110.55
109.63
110.82
110.16
109.4
RIVb
7
R=3,00
1,50
6
1,50
2,70
R=3,00
zjazd nr 28
1+305,65
1+300
R=3,00
6,00
2,60
R=3,00
zjazd nr 29
1+405.10
1+400

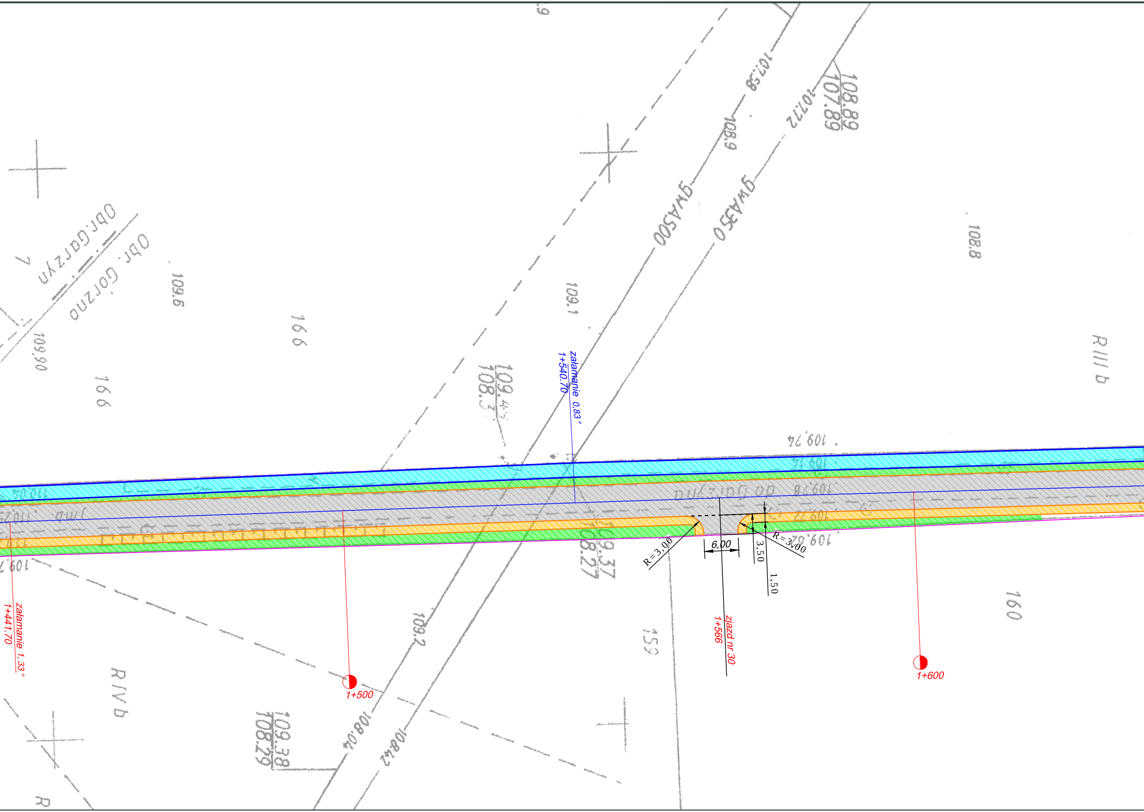
zalamanie 0,83°
1+540.70
zalamanie 1,33°
1+441.70
1+500
1+600
zjazd nr 30
1+566
R=3,00
6,00
3,50
1,50
R=3,00
gwA500
gwA350
Obr.Garzyn
Obr. Gorzno
R IV b
R III b
166
166
159
160
109.6
109.90
109.1
108.8
109.2
108.9
107.58
107.72
108.89
107.89
109.43
108.37
109.37
108.27
109.38
108.29
108.04
108.42
109.74
109.78
109.72
109.62

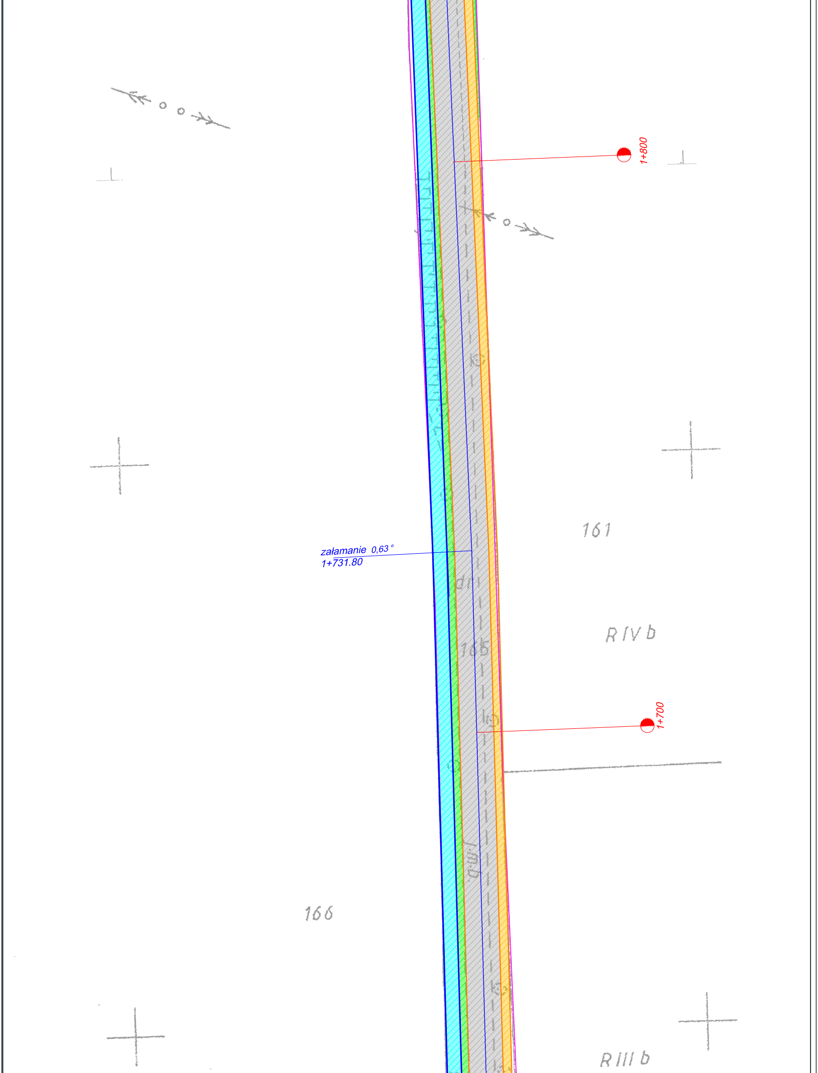
1+800
161
załamanie 0,63 °
1+731.80
R IV b
165
1+700
166
R III b

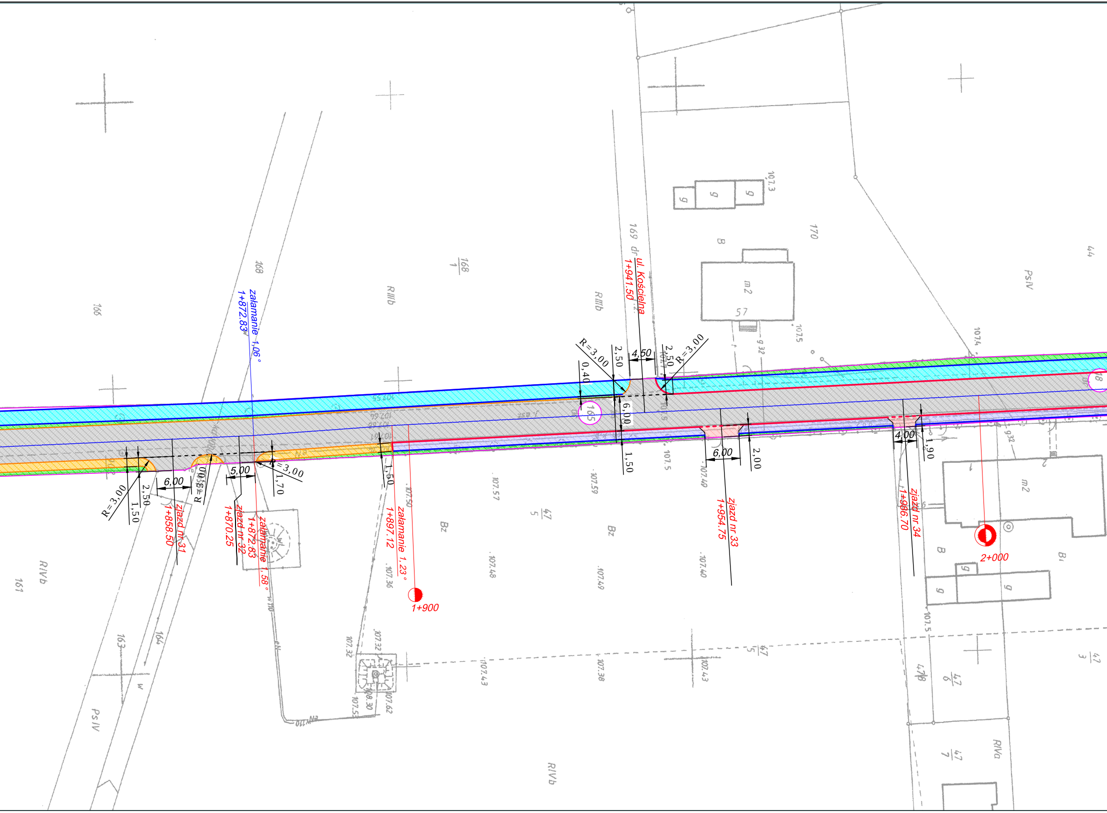
ul. Kościelna
1+941.50
zjazd nr 31
1+858.50
zjazd nr 32
1+870.25
zjazd nr 33
1+954.75
zjazd nr 34
1+986.70
załamanie 1,06°
1+872.83
załamanie 1,58°
1+872.83
załamanie 1,23°
1+897.12
1+900
2+000
R=3,00
R=3,00
R=3,00
R=3,00
R=8,00
4,50
2,50
2,50
0,40
6,00
1,50
6,00
2,00
4,00
1,90
6,00
2,50
1,50
5,00
1,70
1,50
168
168/1
166
169 dr
170
165
57
161
163
164
47/5
47/6
47/7
47/3
44
RIIIb
RIIIb
Bz
Bz
RIVb
RIVb
PsIV
PsIV
RIVa
B
B
Bi
m2
m2
g
107.57
107.59
107.48
107.49
107.40
107.43
107.38
107.43
107.32
107.36
107.5
107.4
107.3

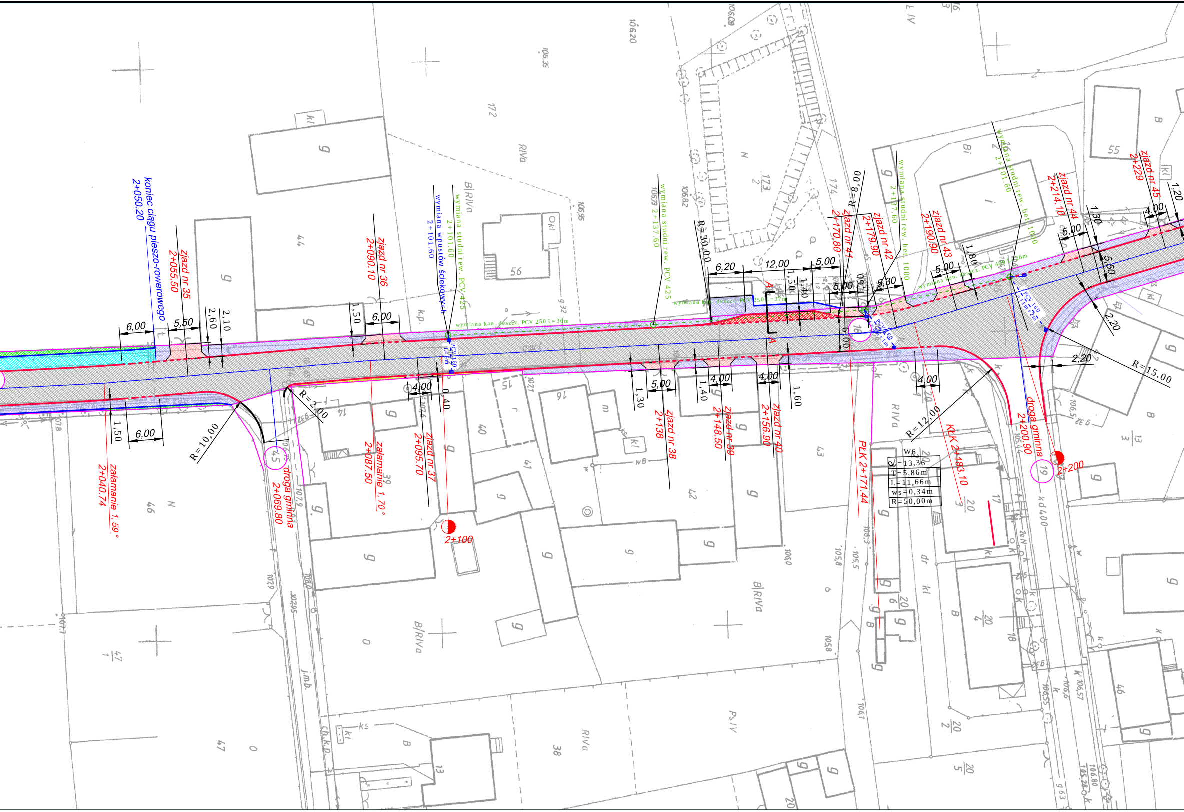
koniec ciągu pieszo-rowerowego
2+050.20
zjazd nr 35
2+055.50
zjazd nr 36
2+090.10
wymiana wpustów ściekowych
2+101.60
wymiana studni rew. PCV 425
2+101.60
wymiana kan. deszcz. PCV 250 L=36m
wymiana studni rew. PCV 425
2+137.60
wymiana kan. deszcz. PCV 250 L=37m
R=30,00
R=8,00
zjazd nr 41
2+170.80
zjazd nr 42
2+179.90
wymiana studni rew. bet. 1000
2+187.60
zjazd nr 43
2+190.90
wymiana kan. deszcz. PCV 400 L=26m
wymiana studni rew. bet. 1000
2+201.60
zjazd nr 44
2+214.10
zjazd nr 45
2+229
6,00
5,50
2,60
2,10
1,50
6,00
6,20
12,00
5,00
1,50
1,40
5,00
5,30
5,00
1,80
5,00
1,30
5,50
4,00
1,20
2,20
R=15,00
2,20
załamanie 1,59°
2+040.74
1,50
6,00
R=10,00
droga gminna
2+069.80
R=2,00
załamanie 1,70°
2+087.50
4,00
0,40
zjazd nr 37
2+095.70
2+100
1,30
5,00
zjazd nr 38
2+138
1,40
4,00
zjazd nr 39
2+148.50
4,00
1,60
zjazd nr 40
2+156.90
PŁK 2+171.44
4,00
R=12,00
KŁK 2+183.10
W6
α=13,36
T=5,86m
L=11,66m
ws=0,34m
R=50,00m
droga gminna
2+200.90
2+200
45
18
19
A
A

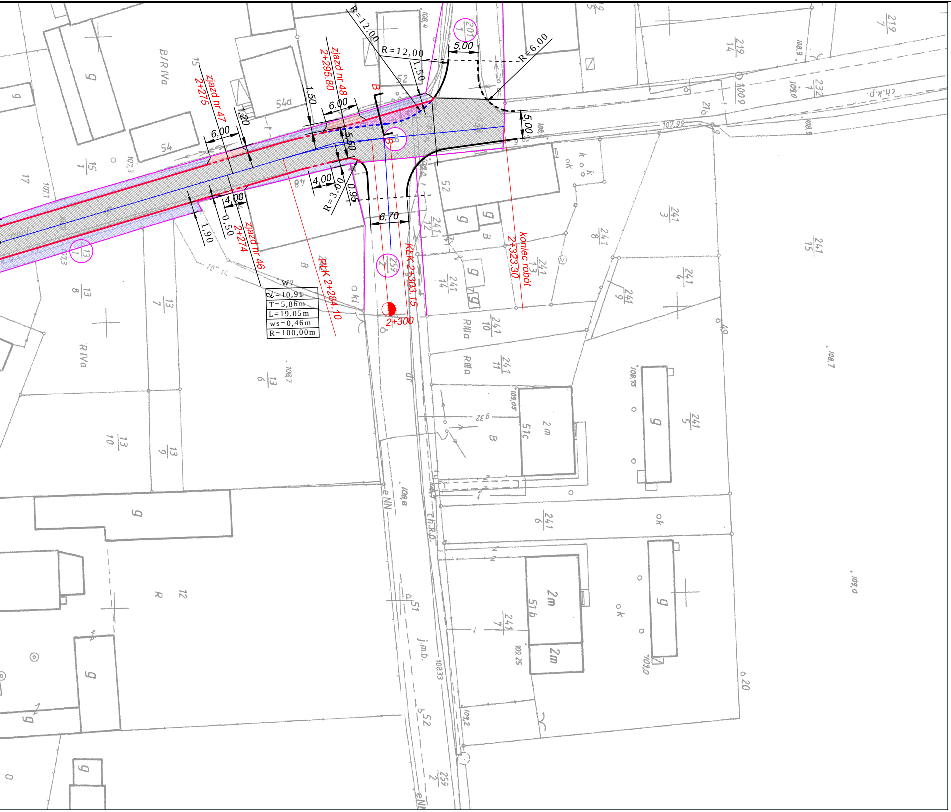
zjazd nr 47
2+275
zjazd nr 48
2+295.80
zjazd nr 46
2+274
PŁK 2+284.10
KŁK 2+303.15
koniec robót
2+323.30
2+300
R=12,00
R=12,00
R=6,00
R=3,00
5,00
5,00
1,50
1,50
6,00
6,00
1,20
5,50
4,00
4,00
0,95
0,50
1,90
6,70
B
B
W7
α=10,91
T=5,86m
L=19,05m
ws=0,46m
R=100,00m

Legenda

▨	Nawierzchnia jezdni i zjazdów z mieszanki mineralno-asfaltowej
▨	Nawierzchnia ciągu pieszo-rowerowego z betonowej kostki brukowej bezfazowej szarej
▨	Nawierzchnia chodnika z betonowej kostki brukowej szarej
▨	Nawierzchnia zjazdów z betonowej kostki brukowej kolorowej
▨	Nawierzchnia miejsca postojowego (zatoka) z betonowej kostki brukowej szarej
▨	Nawierzchnia zabruku części skrzyżowania z kostki kamiennej
▨	Pobocze
▨	Zieleń
—	Obrzeże betonowe 8x30x100
—	Krawężnik betonowy 15x30x100
- - -	Krawężnik betonowy najazdowy 15x22x100
— · —	Oś drogi
▲	Spadki poprzeczne
- - -	Kanalizacja deszczowa do przebudowy
- - -	Przykanalik PCV Ø 160
○	Studnia rewizyjna do przebudowy
▥	Wpust ściekowy Ø 500 do przebudowy

Wykonawca projektu		Zamawiający		
FEDERACJA SNT-NOT w Poznaniu Biuro Studiów i Rzeczoznawstwa PZITS ul. Towarowa 1 64-100 Leszno		ZARZĄD DRÓG POWIATOWYCH Pl. Kościuszki 4 64-100 LESZNO		
Projektował:	Wiesław Kostórkiewicz	Data:	Podpis:	Stadium:
Nr uprawnień:	1760/94/Lo			P.B/W
Obiekt:	Przebudowa drogi powiatowej nr 4788P od drogi krajowej nr 12 do m. Górzno			Skala: 1:500
Tytuł rysunku:	Plan sytuacyjny			Nr rysunku: 2