
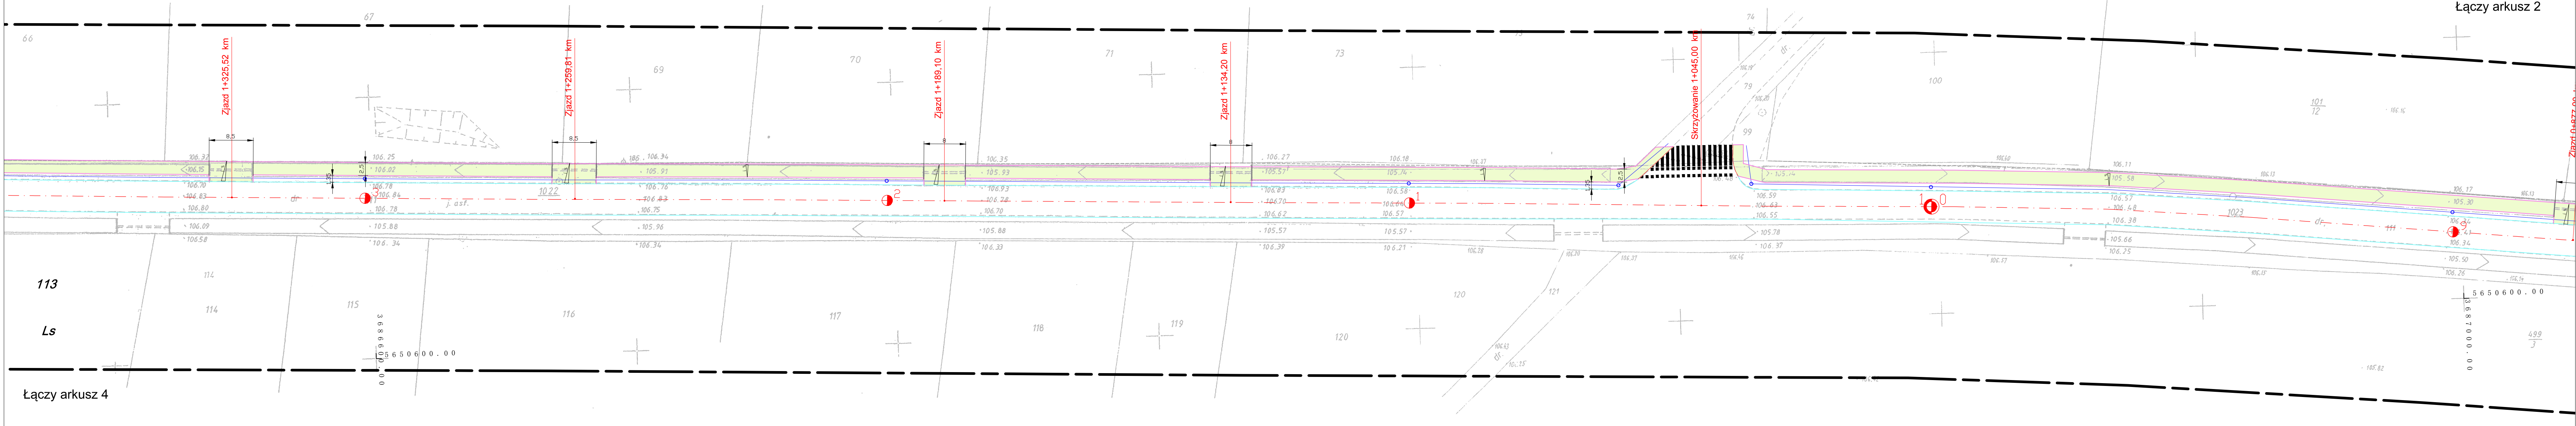


MAPA DO CELÓW PROJEKTOWYCH		
Oznaczenie kancelaryjne zgłoszenia pracy geodezyjnej		
Nazwa miejscowości		
Jednostka ewidencyjna	identyfikator	GN.VII.6640.2886.2015
	identyfikator	301307_2_301305_2
Obręb ewidencyjny	nazwa	Włoszakowice, Świeciechowa
	identyfikator	0006, 0001, 0003
Działka nr :	nazwa	Jezierzycze Kościelne, Gołanice, Krzycko Małe
	identyfikator	różne
Skala mapy		
1:500 (przeskalowana 1:1000)		
Nazwa układu		
Prostokątnych płaskich		
Układu wysokości		
Kronstadt 60		
Oznaczenie granic obszaru, który był przedmiotem aktualizacji		
Informacje o służebności gruntowych mających wpływ na zagospodarowanie gruntów, zlokalizowanych w granicach projektowanej inwestycji *)		
NIE BADANO		
Data opracowania mapy		
2015-10-26		
USŁUGI GEODEZYJNO-KARTOGRAFICZNE I KONSULTINGOWE		
"PRYZMAT" S.C.		
J. Florczak, R. Florczak		
ul. Łódzka 6/6, 64-100 LESZNO		
tel. 66 229 88 08, e-mail: pryzmat@pryzmat.pl		
nazwa i imię i nazwisko wykonawcy		
Jerzy Florczak		
geodeta uprawniony		
Uprawnienia GUGiK nr 2825		
64-100 Kramieniewo, ul. Spółdzielcza 100		
tel. 66 538 46 45, ul. Korn. 600 792 854		
imię i nazwisko geodety uprawnionego, nr uprawnień i podpis geodety, który opracował mapę		
*) Należy podać skrótowny opis służebności gruntowej wraz ze sposobem jej oznaczenia na mapie, a w przypadku kiedy nie wykonano ustaleń obciążeń służebnościami – zamieścić stosowną informację		

Obręb: Gołanice
arkusz nr 3

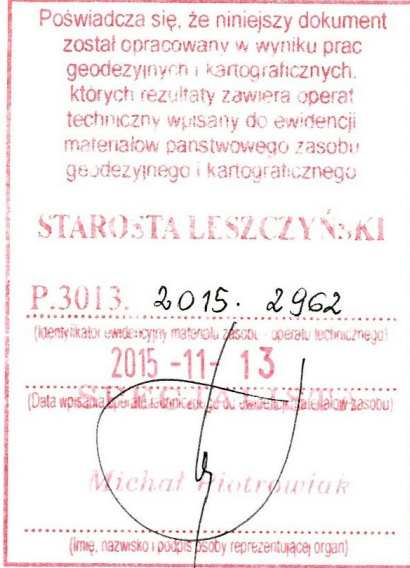

LEGENDA:

- nawierzchnia z betonu asfaltowego
- krawężnik betonowy
- obrzeże betonowe
- dren
- krawędź jezdni

Projekt współfinansowany z funduszy EOG 2009-2014, pochodzących z Islandii, Liechtensteinu i Norwegii oraz środków krajowych.			
Objekt	„Budowa ciągu pieszo-rowerowego przy drodze powiatowej nr 4760P Gołanice-Jezierzycze Kościelne”		
Inwestor	Miejski Zarząd Dróg i Inwestycji		
Rysunek	Plan sytuacyjny		
Skala	1:500 z1:1000	Data	listopad 2015
Jednostka projektowa	FIRMA USŁUGOWO-HANDLOWA Urszula Król ul. Zacisze 9a 64-100 Leszno		NIP: 697-118-42-18 REGON: 411114352 Tel:+48 603 604 950
Projektant	inż. Jan Król	Konstr.-inż. 920/86 /Ło	